

ירושלים

רמת שלמה - נופי יונתן
מגרש 17

דליה אליספור חברה
קבלנית לבניה 1972 בע"מ

נספח א' להסכם
מיום _____
בין: _____
לבין: דליה אליספור חברה
קבלנית לבניה 1972 בע"מ

מספר דירה: 31, 32, 33, 34
בנין: 2


תכנית קומה שלישית
מפלט 3.00
קנ"מ 1:100

רוב הפאז ברזן מולטע

בנין 1
בנין 2
בנין 3

תכנון: הנ"ג - אדרתכל

- הערות:
- 1 < תכניות אלו הן להתשה בלבד.
 - 2 < מותרת סטיה 2% במידות ו-1 5% בכמויות.
 - 3 < כל המידות הם ברוטו ללא טיח וחיפוי.
 - 4 < יתכנו שינויים כחוצאה מתאום עם יועצים
ורשיות.
 - 5 < כל הכמויות והפריטים הינם להתשה ולהמלצה

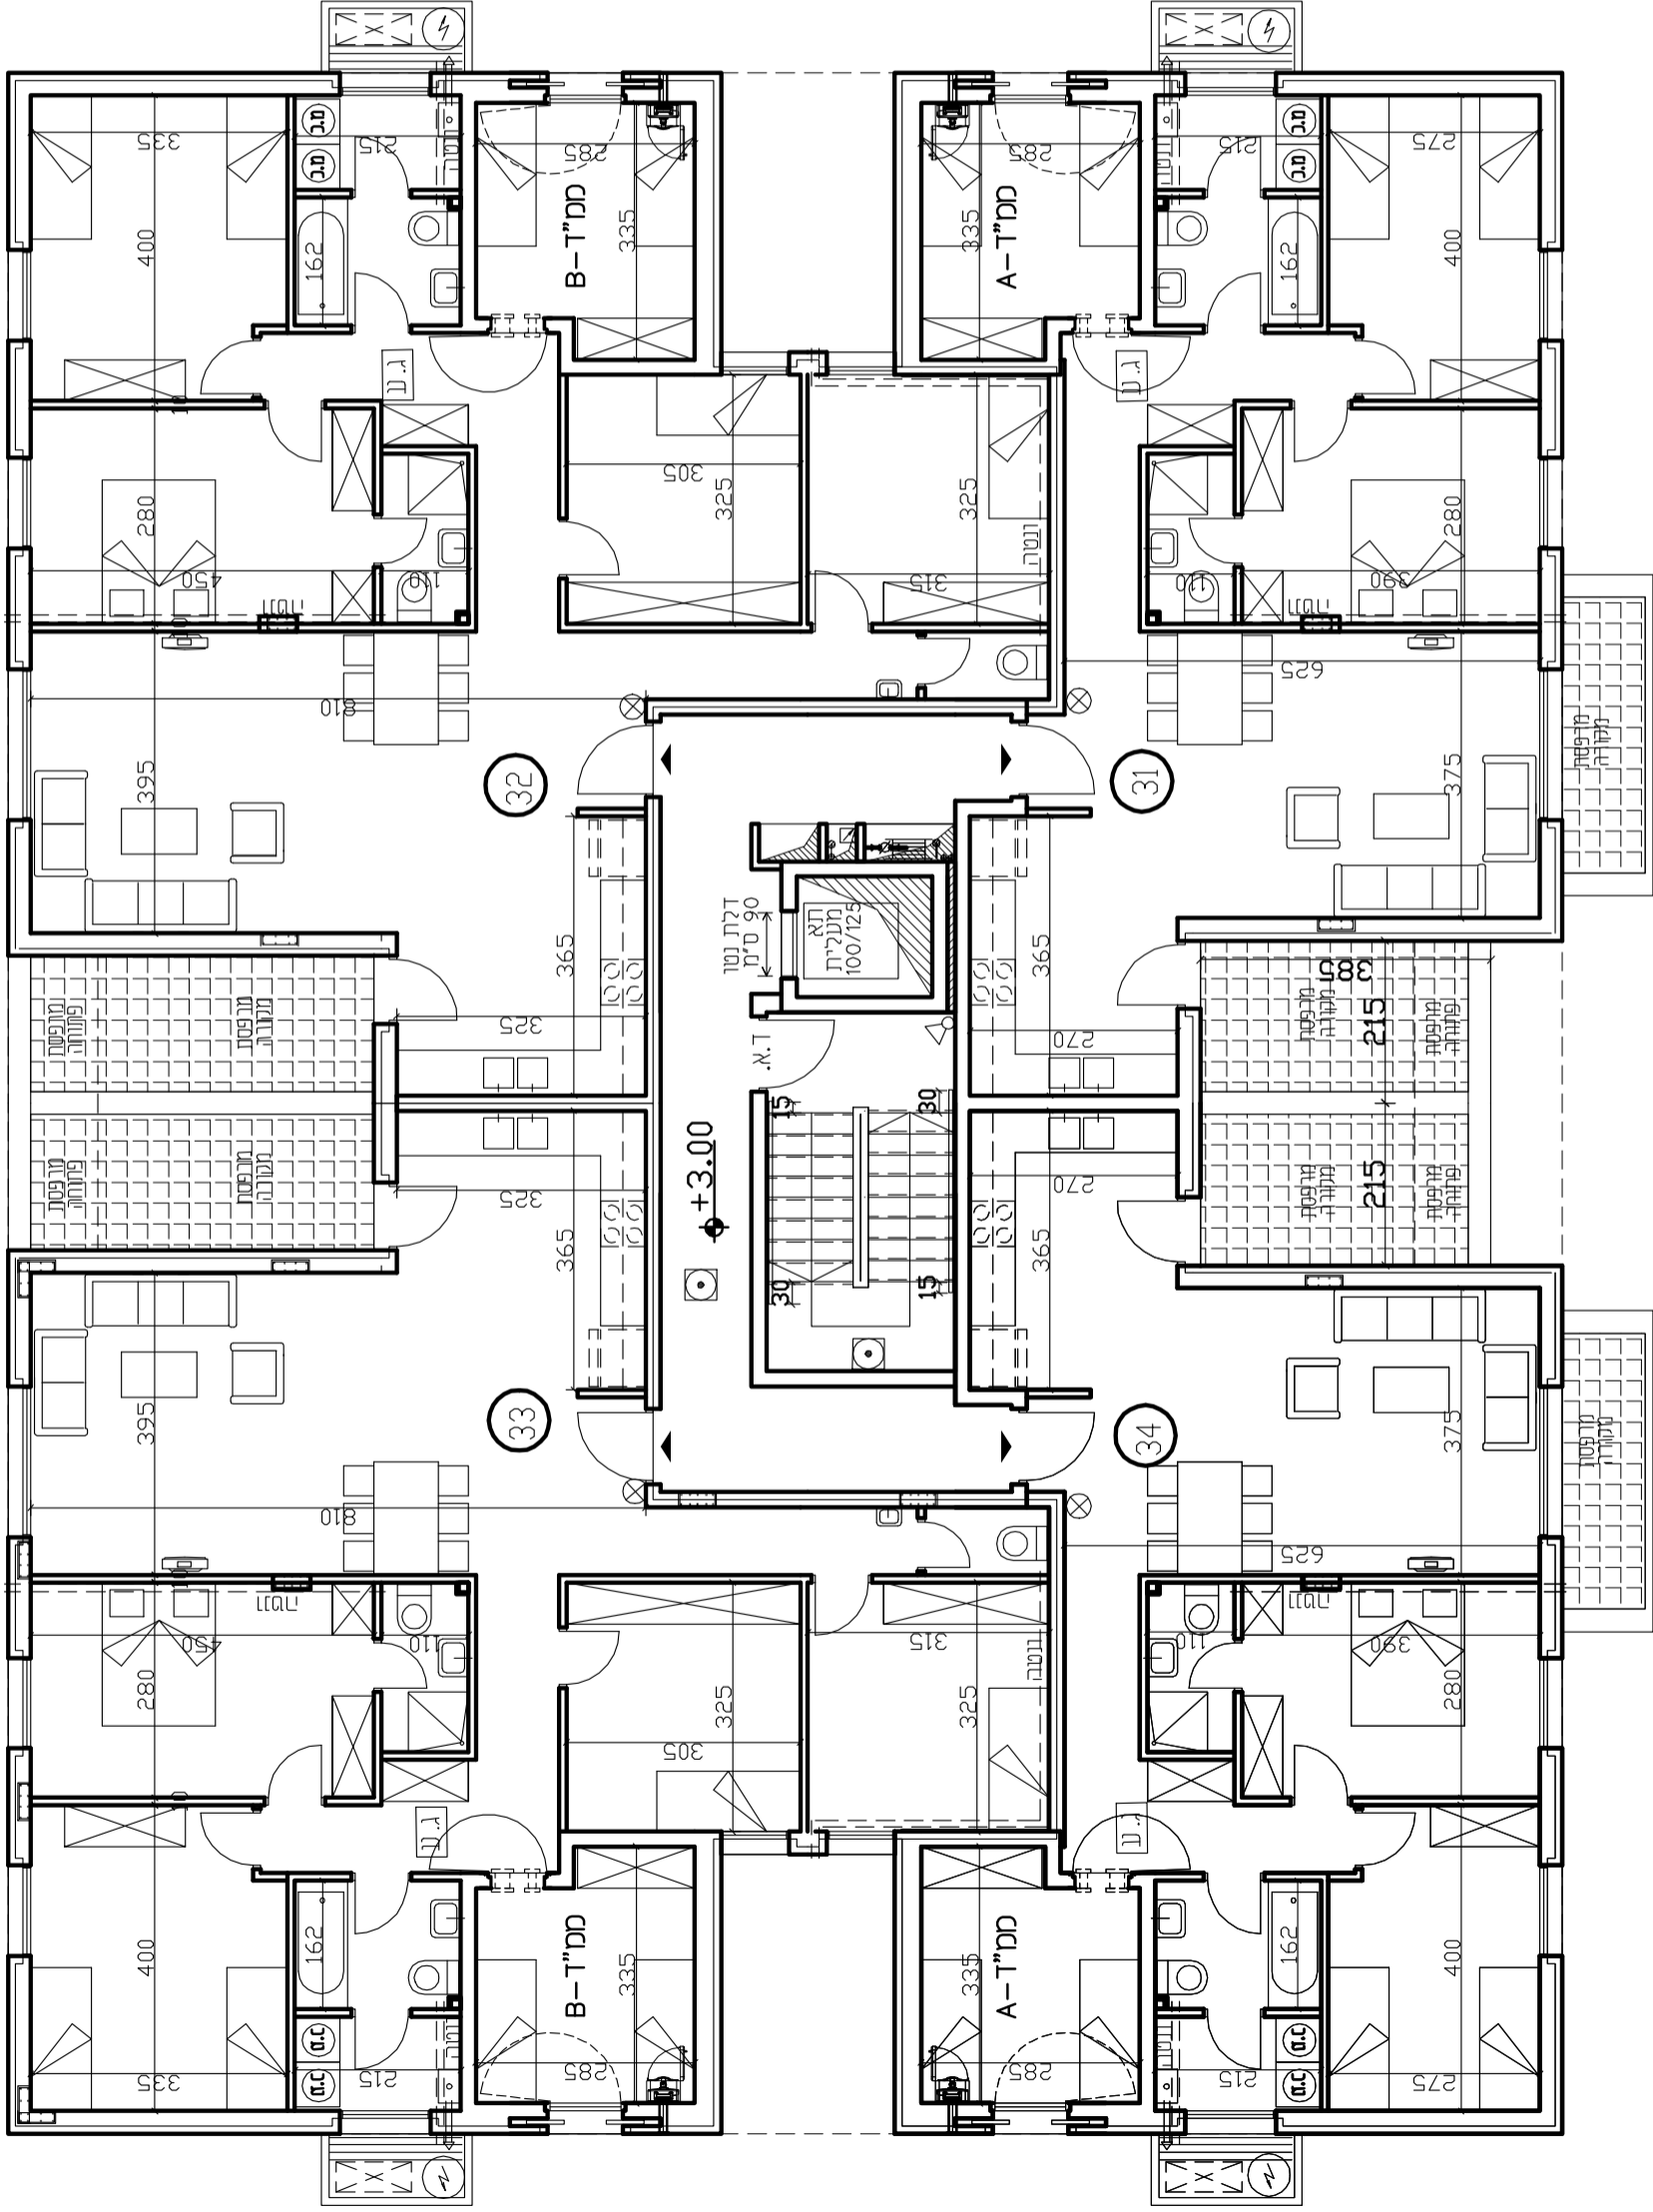

בנין 2