

ירושלים

רמת שלמה - נופי יונתן
מגרש 17

דליה אליספור חברה
קבלנית לבניה 1972 בע"מ

נספח א' להסכם
מיום _____
בין:

לבין: דליה אליספור חברה
קבלנית לבניה 1972 בע"מ

בנין: 2
מספר דירה: 43, 44


תכנית קומה שיטית
מפלט 12.00
קנ"מ 1:100

חב רפאל ברזן מולט

בנין 1
בנין 2
בנין 3

תכנון: הנ"ג - אדריכל

- הערות:
- 1 < תכניות אלו הן להמשה בלבד.
 - 2 < מותרת סטיה 2% במידות ו-1-5% בכמויות.
 - 3 < כל המידות הם ברוטו ללא סיח והיפוי.
 - 4 < יתכנו שינויים כחוצאה מתאום עם יועצים ורשויות.
 - 5 < כל הנמויות והפריטים הינם להמשה ולהמלצה

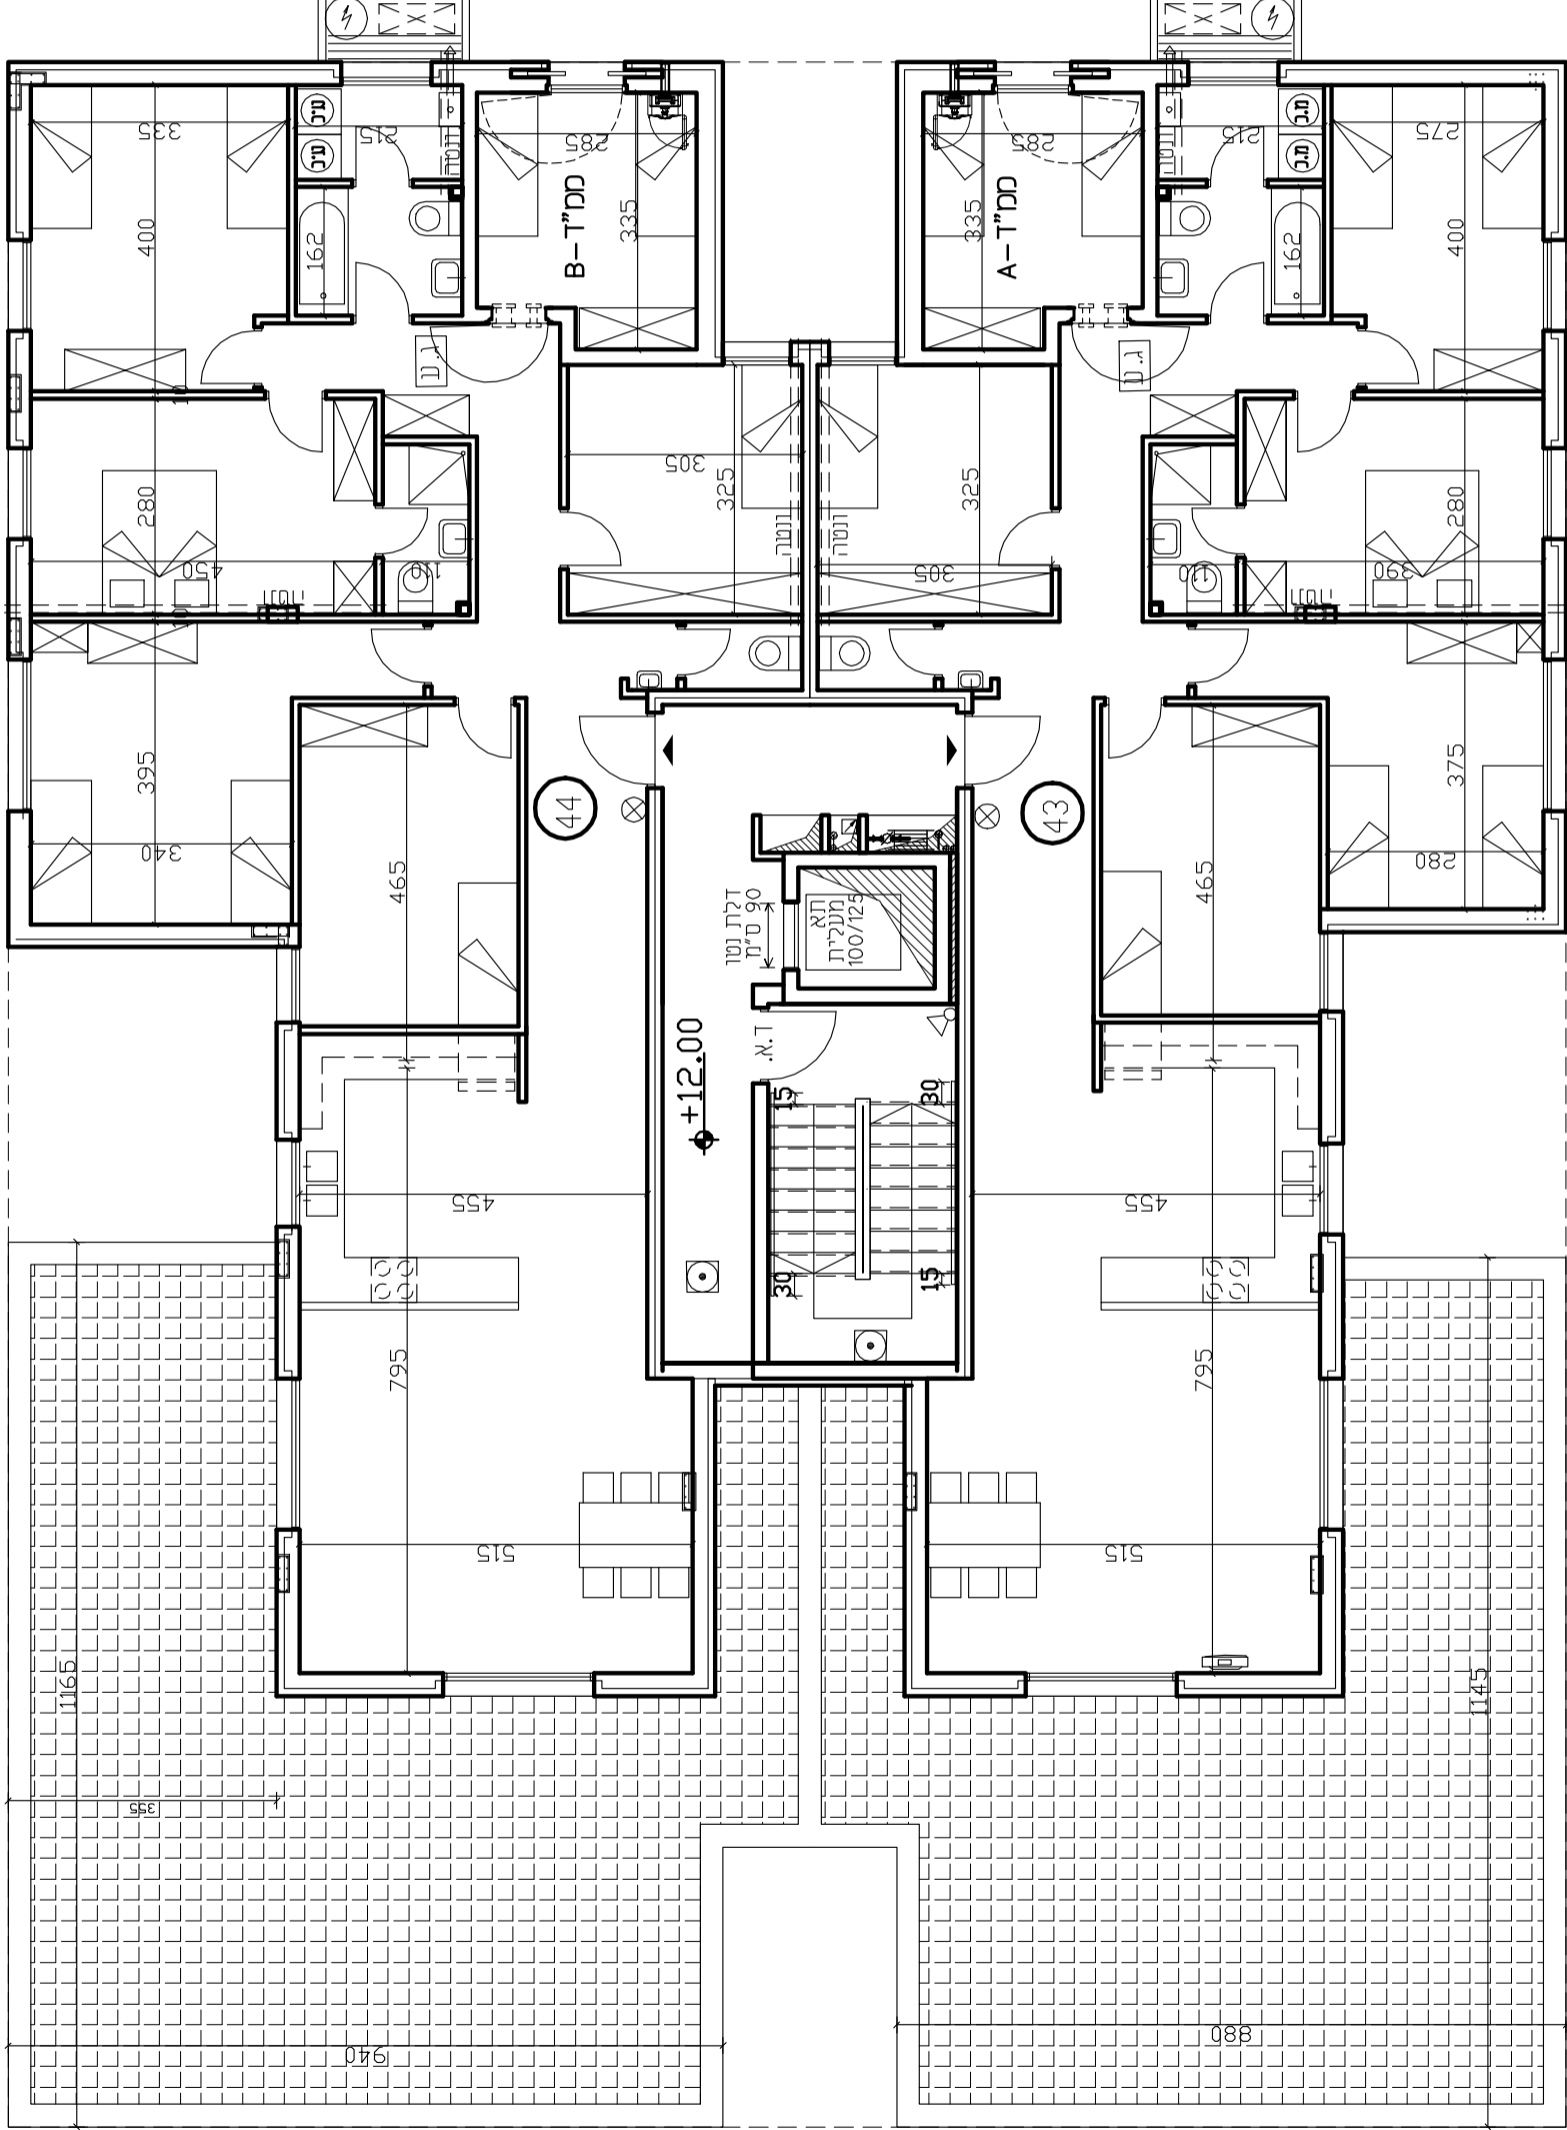

בנין 2