

ירושלים

רמת שלמה - נופי יונתן  
מגרש 17

דליה אליספור חברה  
קבלנית לבניה בע"מ 1972

נספח א' להסכם

מיום \_\_\_\_\_

בין: \_\_\_\_\_

לבין: דליה אליספור חברה  
קבלנית לבניה בע"מ 1972

בנין: 3

מספר דירה: 51, 52, 53, 54

תכנית קומה שלישית  
מפלט 3.00  
קני"מ 1:100

רוב רפאט ברז מולט

בנין 1


בנין 2

בנין 3

תכנון: הנ"ג - אדריכל

הערות:

- 1 < תכנות אלו הן להמשה בכבד.
- 2 < מותרת סטיה 2% במידות ו-5% בכמויות.
- 3 < כל המידות הם ברוטו ללא טיח וחיפוי.
- 4 < יתכנו שינויים כחוצאה מתאום עם יועצים ורשויות.
- 5 < כל הכמויות והפריטים הינם להמשה ולהמלצה

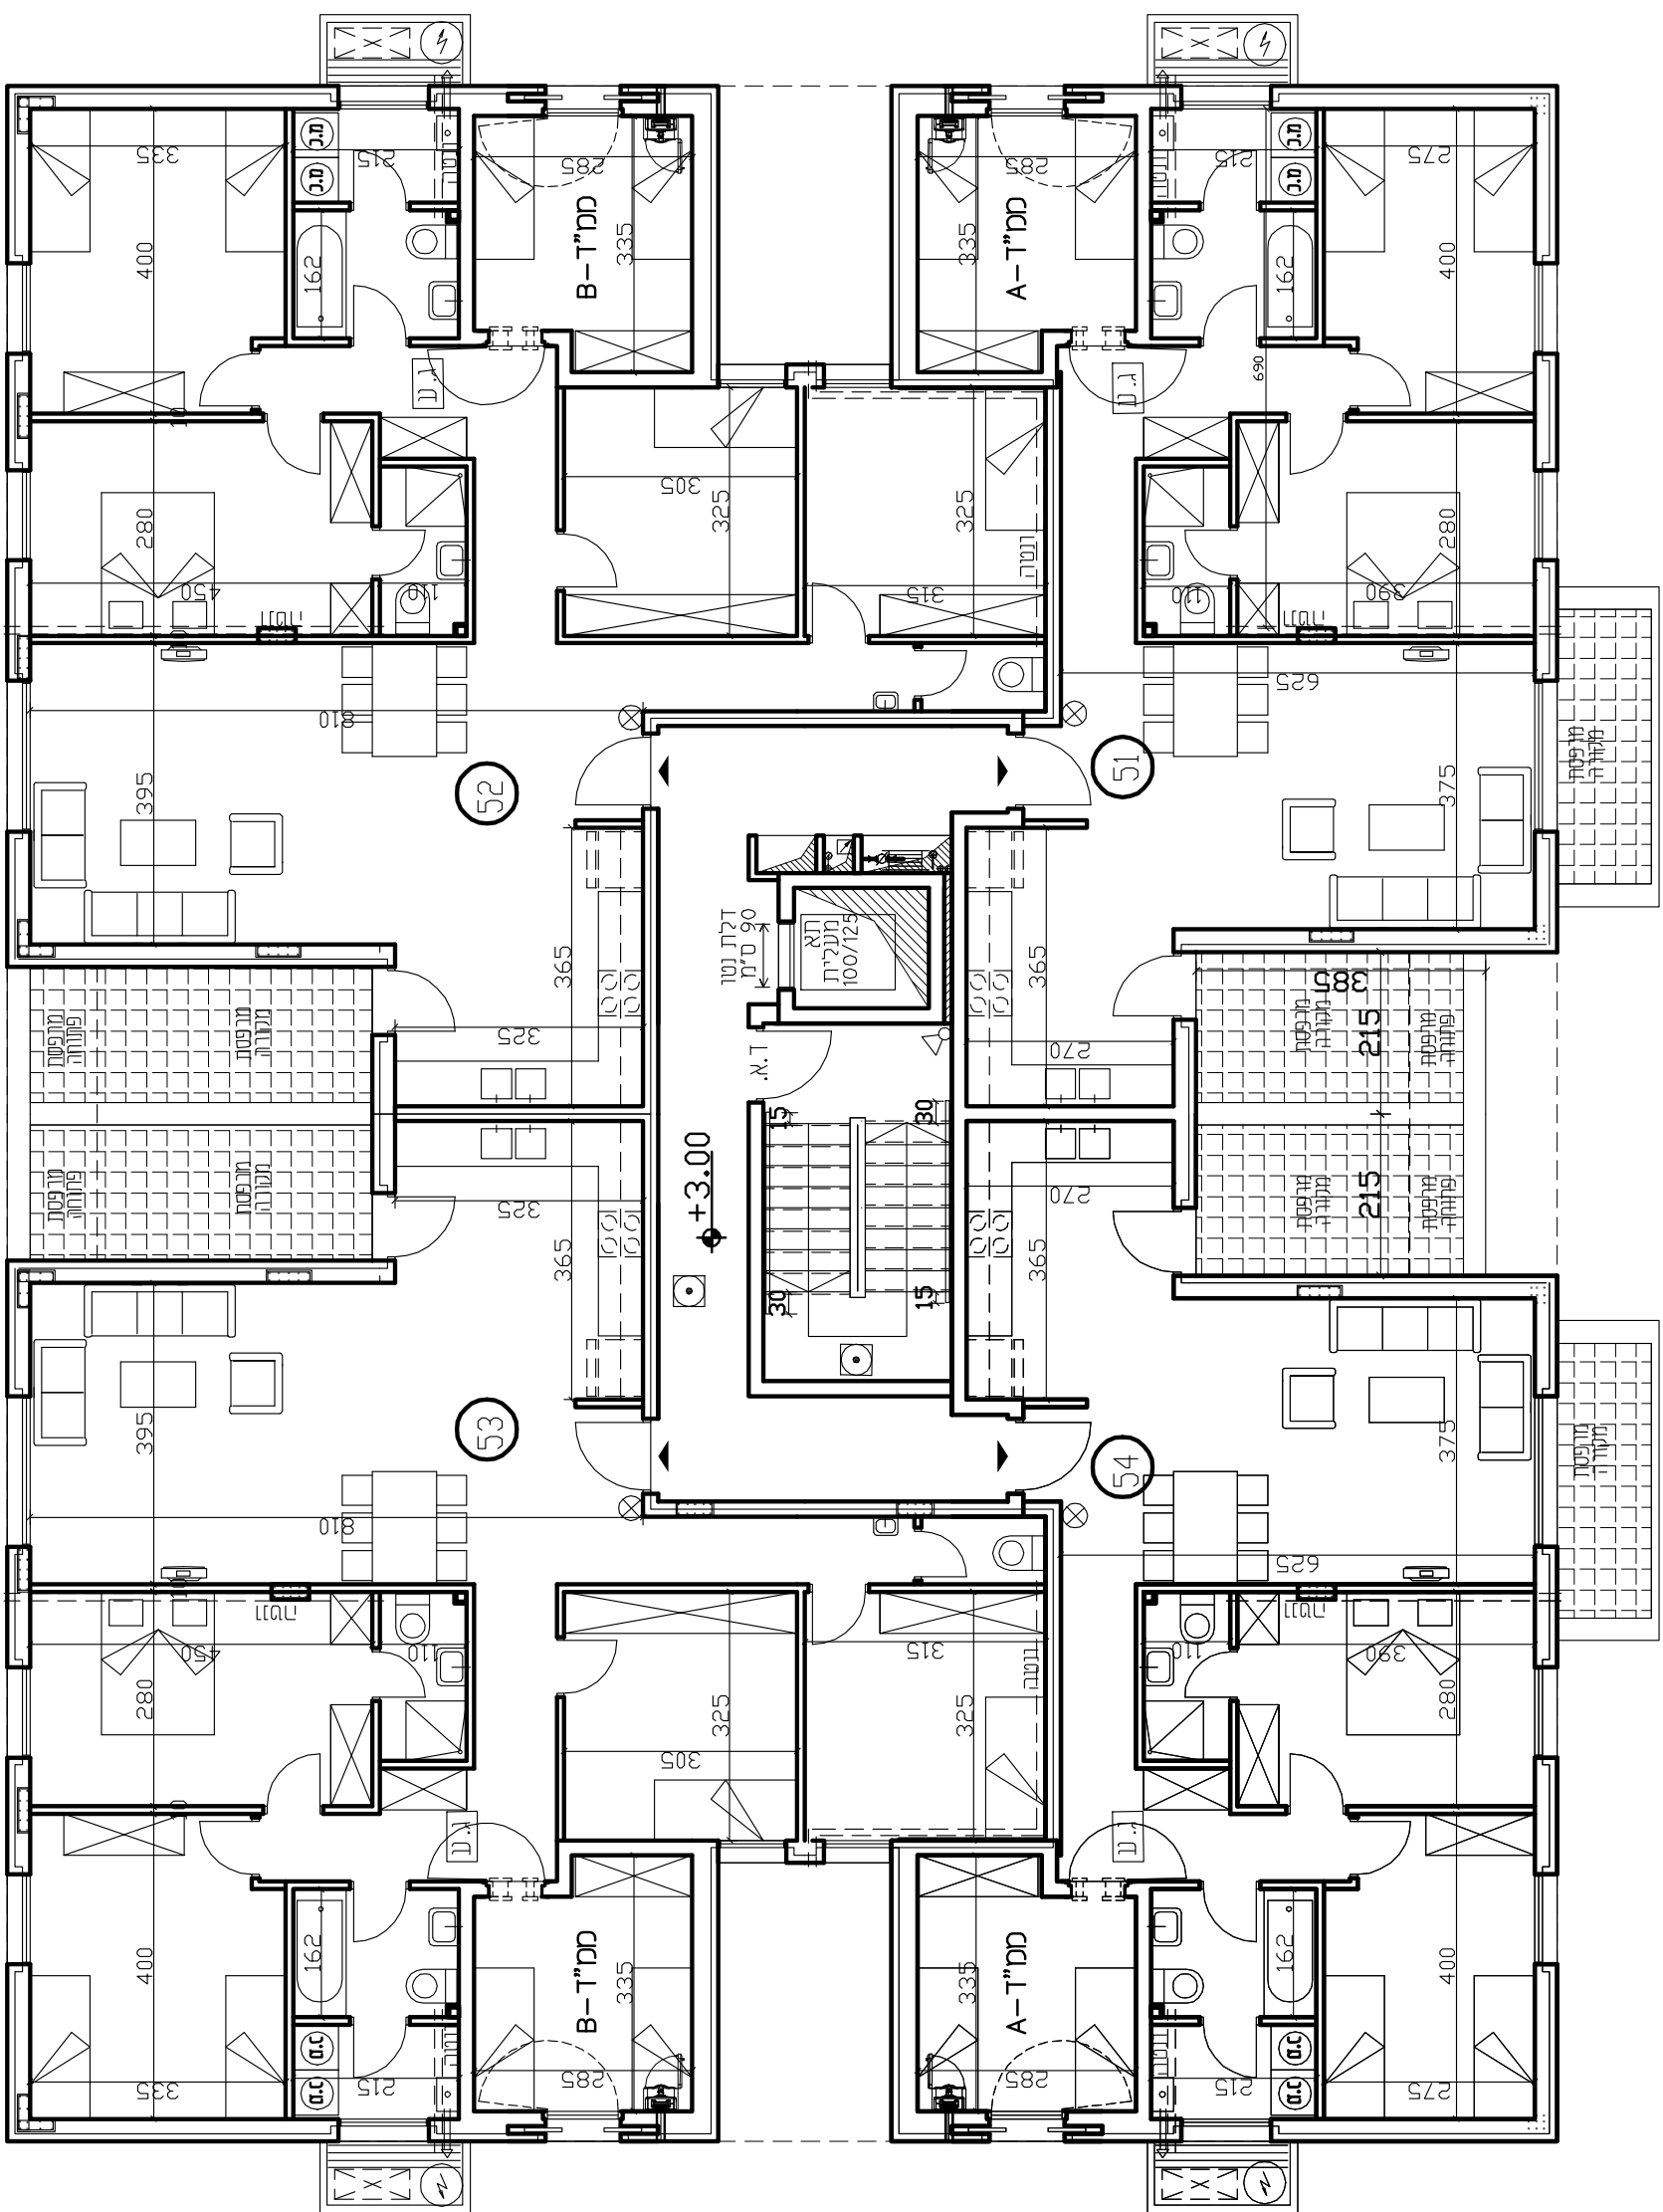

500

בנין 3