

ירושלים

רמת שלמה - נופי יונתן
מגרש 17

דליה אליספור חברה
קבלנית לבניה בע"מ 1972

נספח א' להסכם
מיום _____
בין: _____

לבין: דליה אליספור חברה
קבלנית לבניה בע"מ 1972

בנין: 3

מספר דירה: 55, 56, 57, 58

תכנית קומה רביעית
מפלט 6.00
קנ"מ 1:100

חב תפאל בתו מולזע


בנין 1
בנין 2
בנין 3

תכנון: הניג - אדריכל

הערות:

- 1 < תכניות אלו הן להמחשה בלבד.
- 2 < מותרת סטיה 2% במידות ו-5% בכמויות.
- 3 < כל המידות הם ברוטו ללא טיח וחיפוי.
- 4 < יתכנו שינויים כחוצאה מתואם עם יועצים ורשויות.

5 < כל הכמויות והפריטים הינם להמחשה ולהמכרה

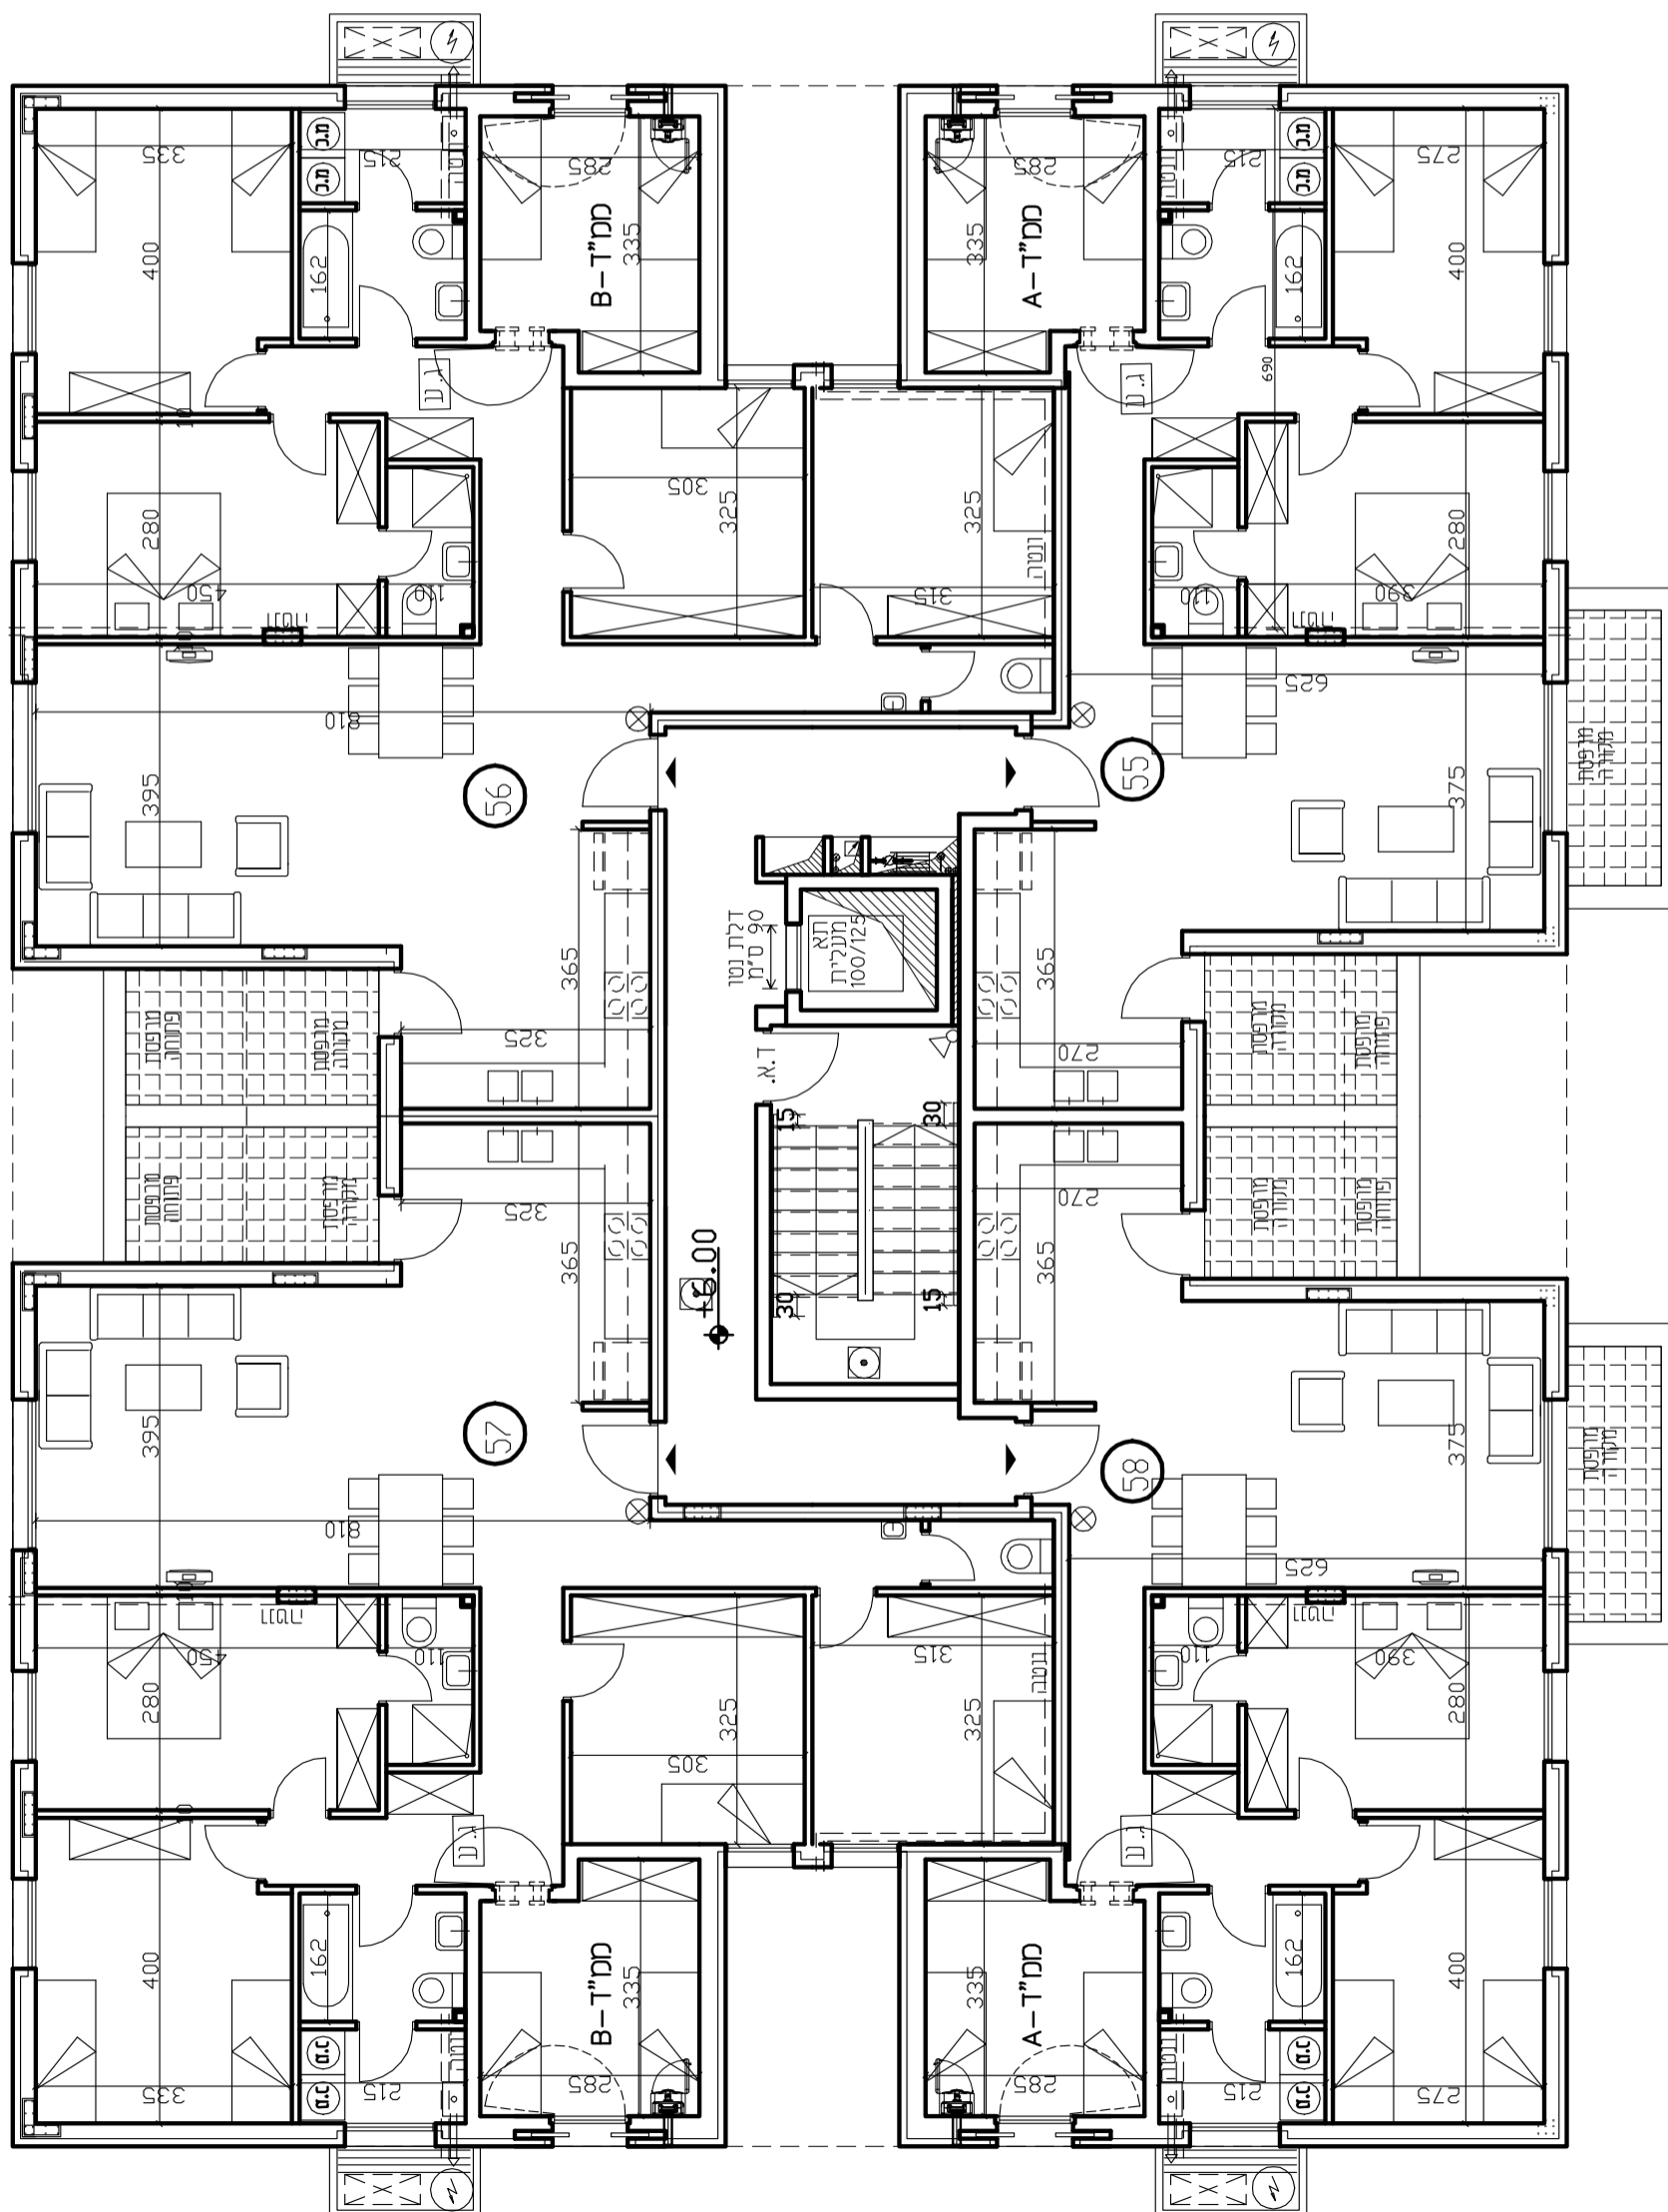

בנין 3

500