

ירושלים

רמת שלמה - נופי יונתן  
מגרש 17

דליה אליספור חברה  
קבלנית לבניה בע"מ 1972

נספח א' להסכם  
מיום \_\_\_\_\_  
בין: \_\_\_\_\_

לבנין דליה אליספור חברה  
קבלנית לבניה בע"מ 1972

בנין: 3  
מספר דירה: 59, 60, 61, 62


תכנית קומה חמישית  
מפלים 9.00  
קנ"מ 1:100

רוב הפאז ברוו מולט

בנין 1  
בנין 2  
בנין 3

תכנון: הניג - אדריכל

- הערות:
- 1 < תכנית אלו הן להחמשה בלבד.
  - 2 < מותרת סטיה 2% במידות ו- 5% בכמויות.
  - 3 < כל המידות הם ברוטו ללא טיח וחיפוי.
  - 4 < יתכנו שינויים כנוצאה מתאום עם יועצים והשויות.
  - 5 < כל הכמויות והפריטים הינם להחמשה ולהמלצה

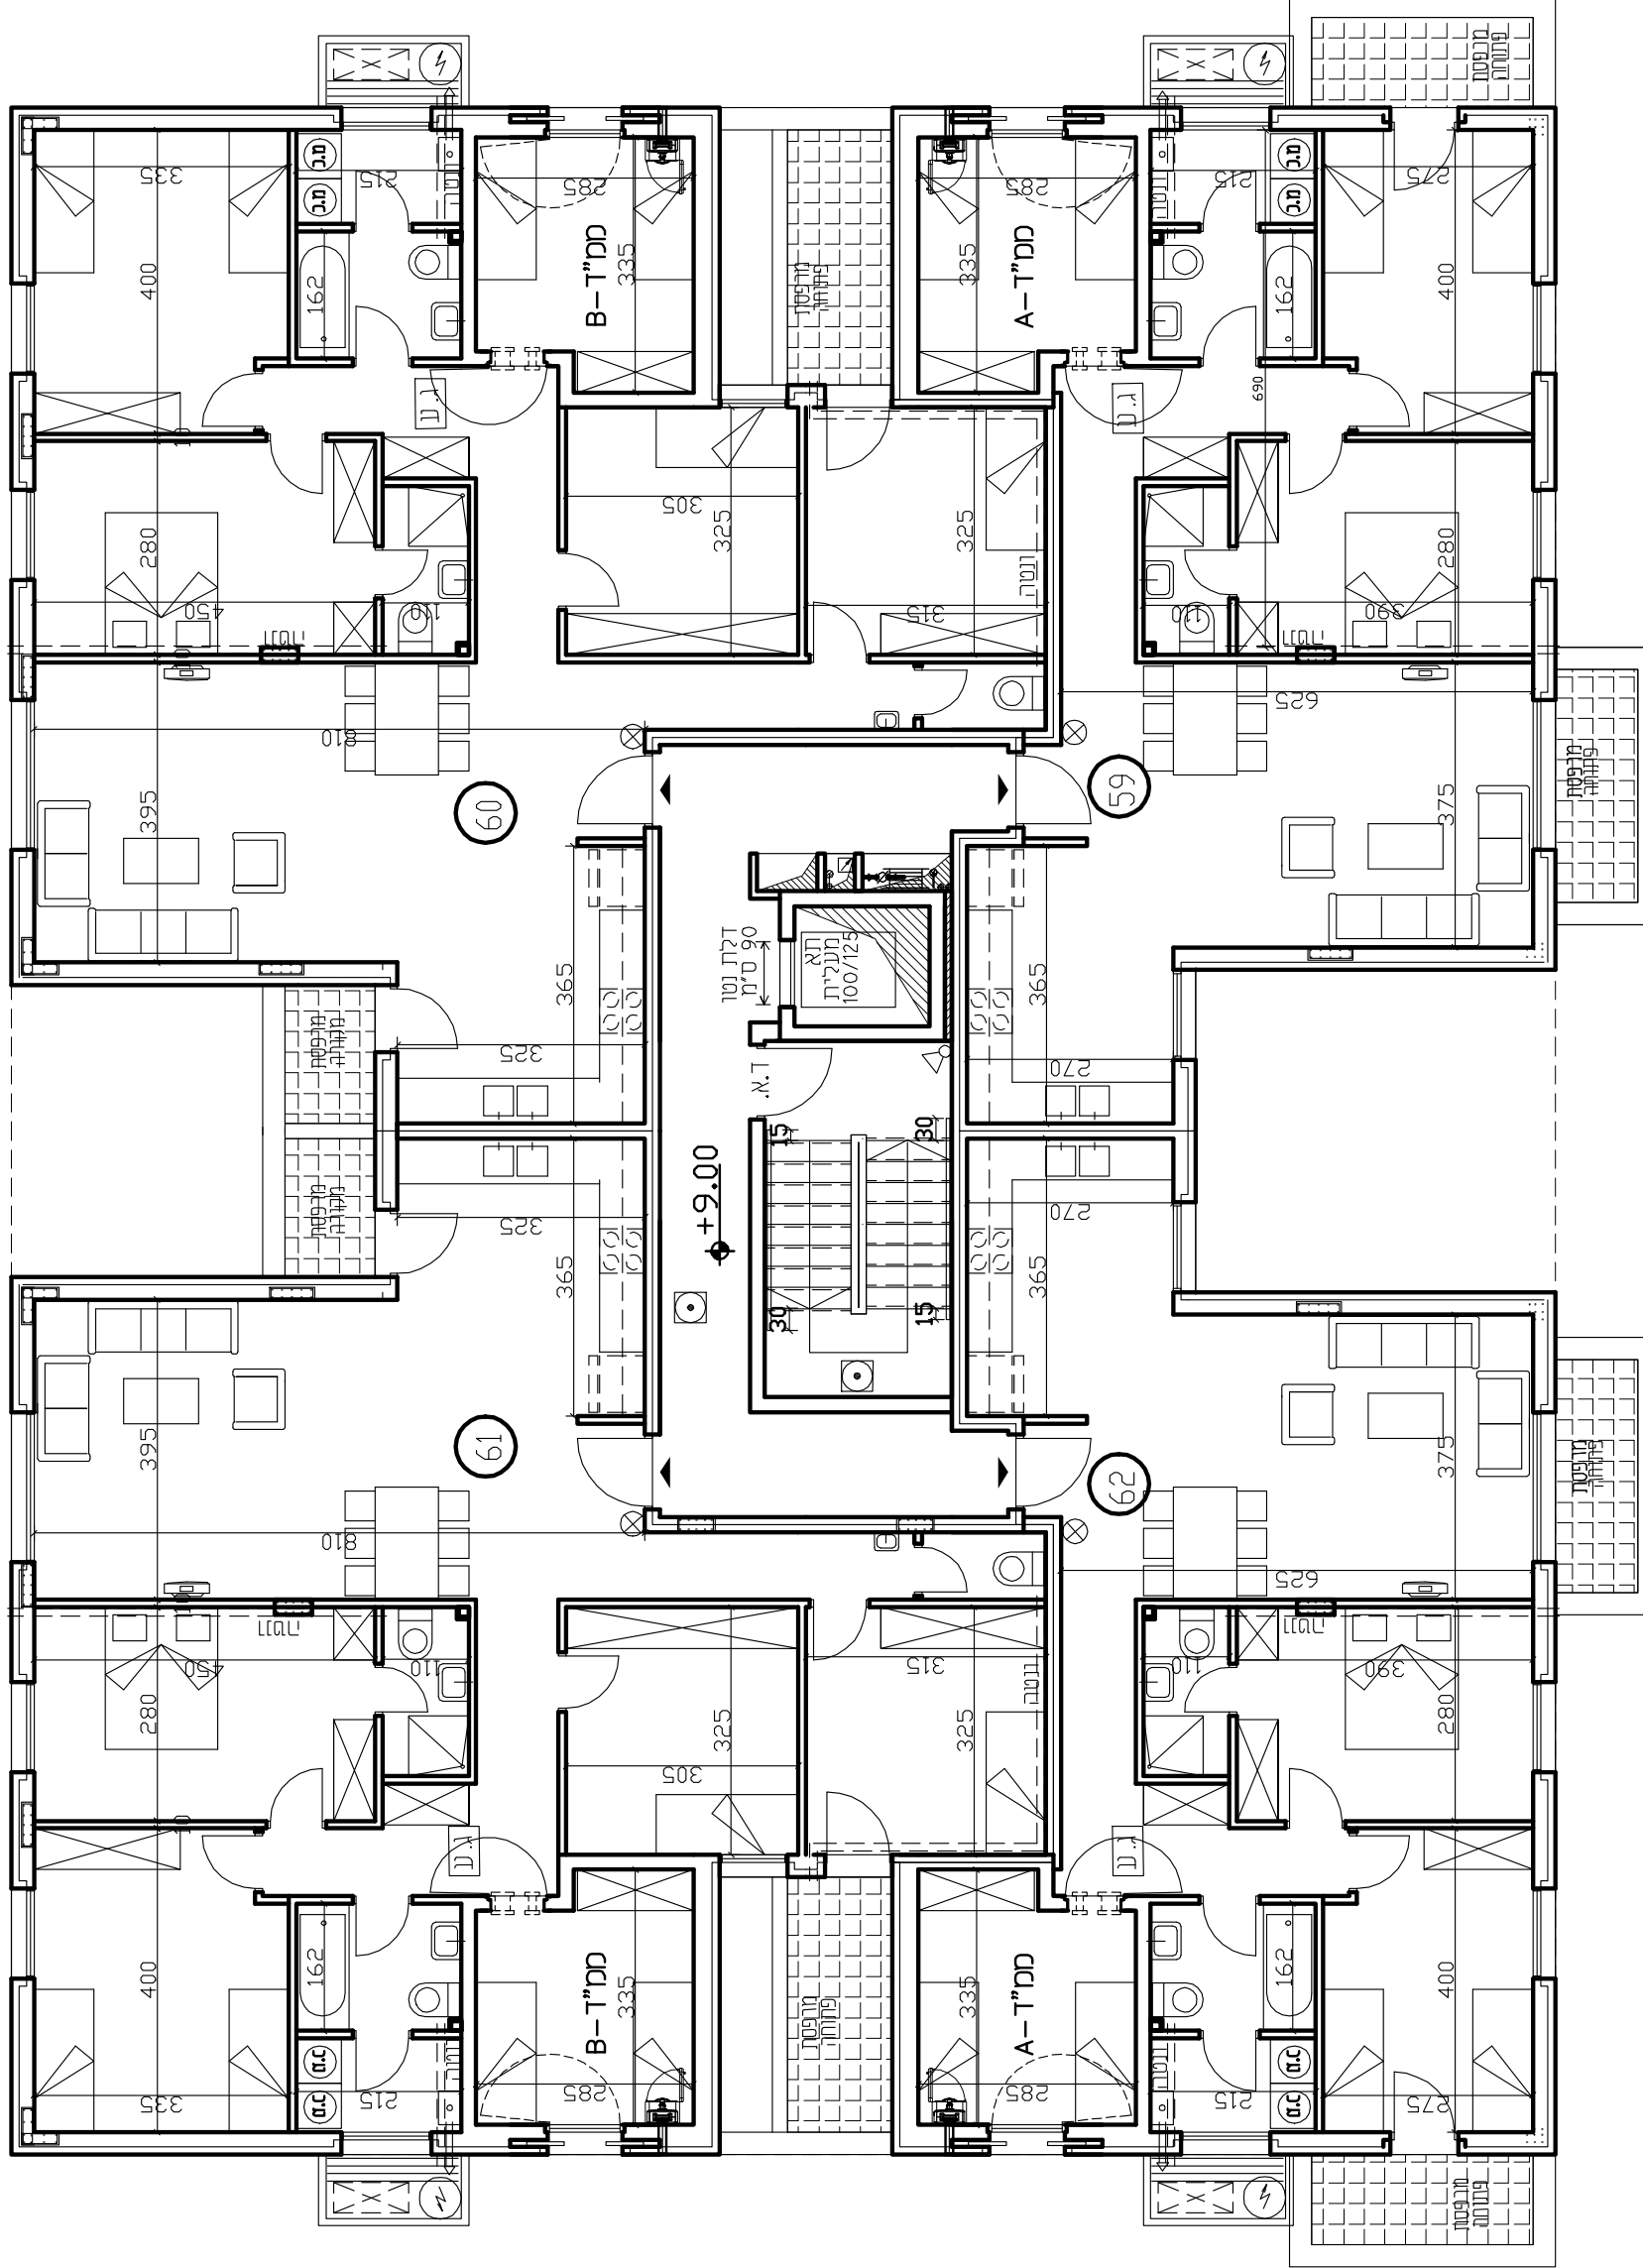

בנין 3

500