

מעלה אדומים
רח' השופר
מגרש 111/1


דליה אליספור חברה
קבלנית לבניה 1972 בע"מ

נספח א' להסכם
מיום _____
בין:

לבין: דליה אליספור חברה
קבלנית לבניה 1972 בע"מ


בנין: 1
מספר דירה: 1, 2

תכנית קומת קרקע
מפלס +3.12
קנ"מ 1:100

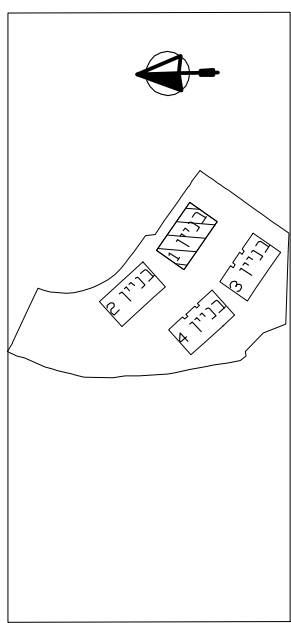

תכנון: הניג - אדריכל

- הערות:
- 1) תכניות אלו הן להמשה בלבד.
 - 2) מותרת סטיה 2% במידות ו-5% בכמויות.
 - 3) כל המידות הם ברוטו ללא טיח וחיפוי.
 - 4) יתכנו שינויים כתוצאה מתאום עם יועצים ורשיות.
 - 5) כל הכמויות והפריטים הינם להמשה ולהמצה

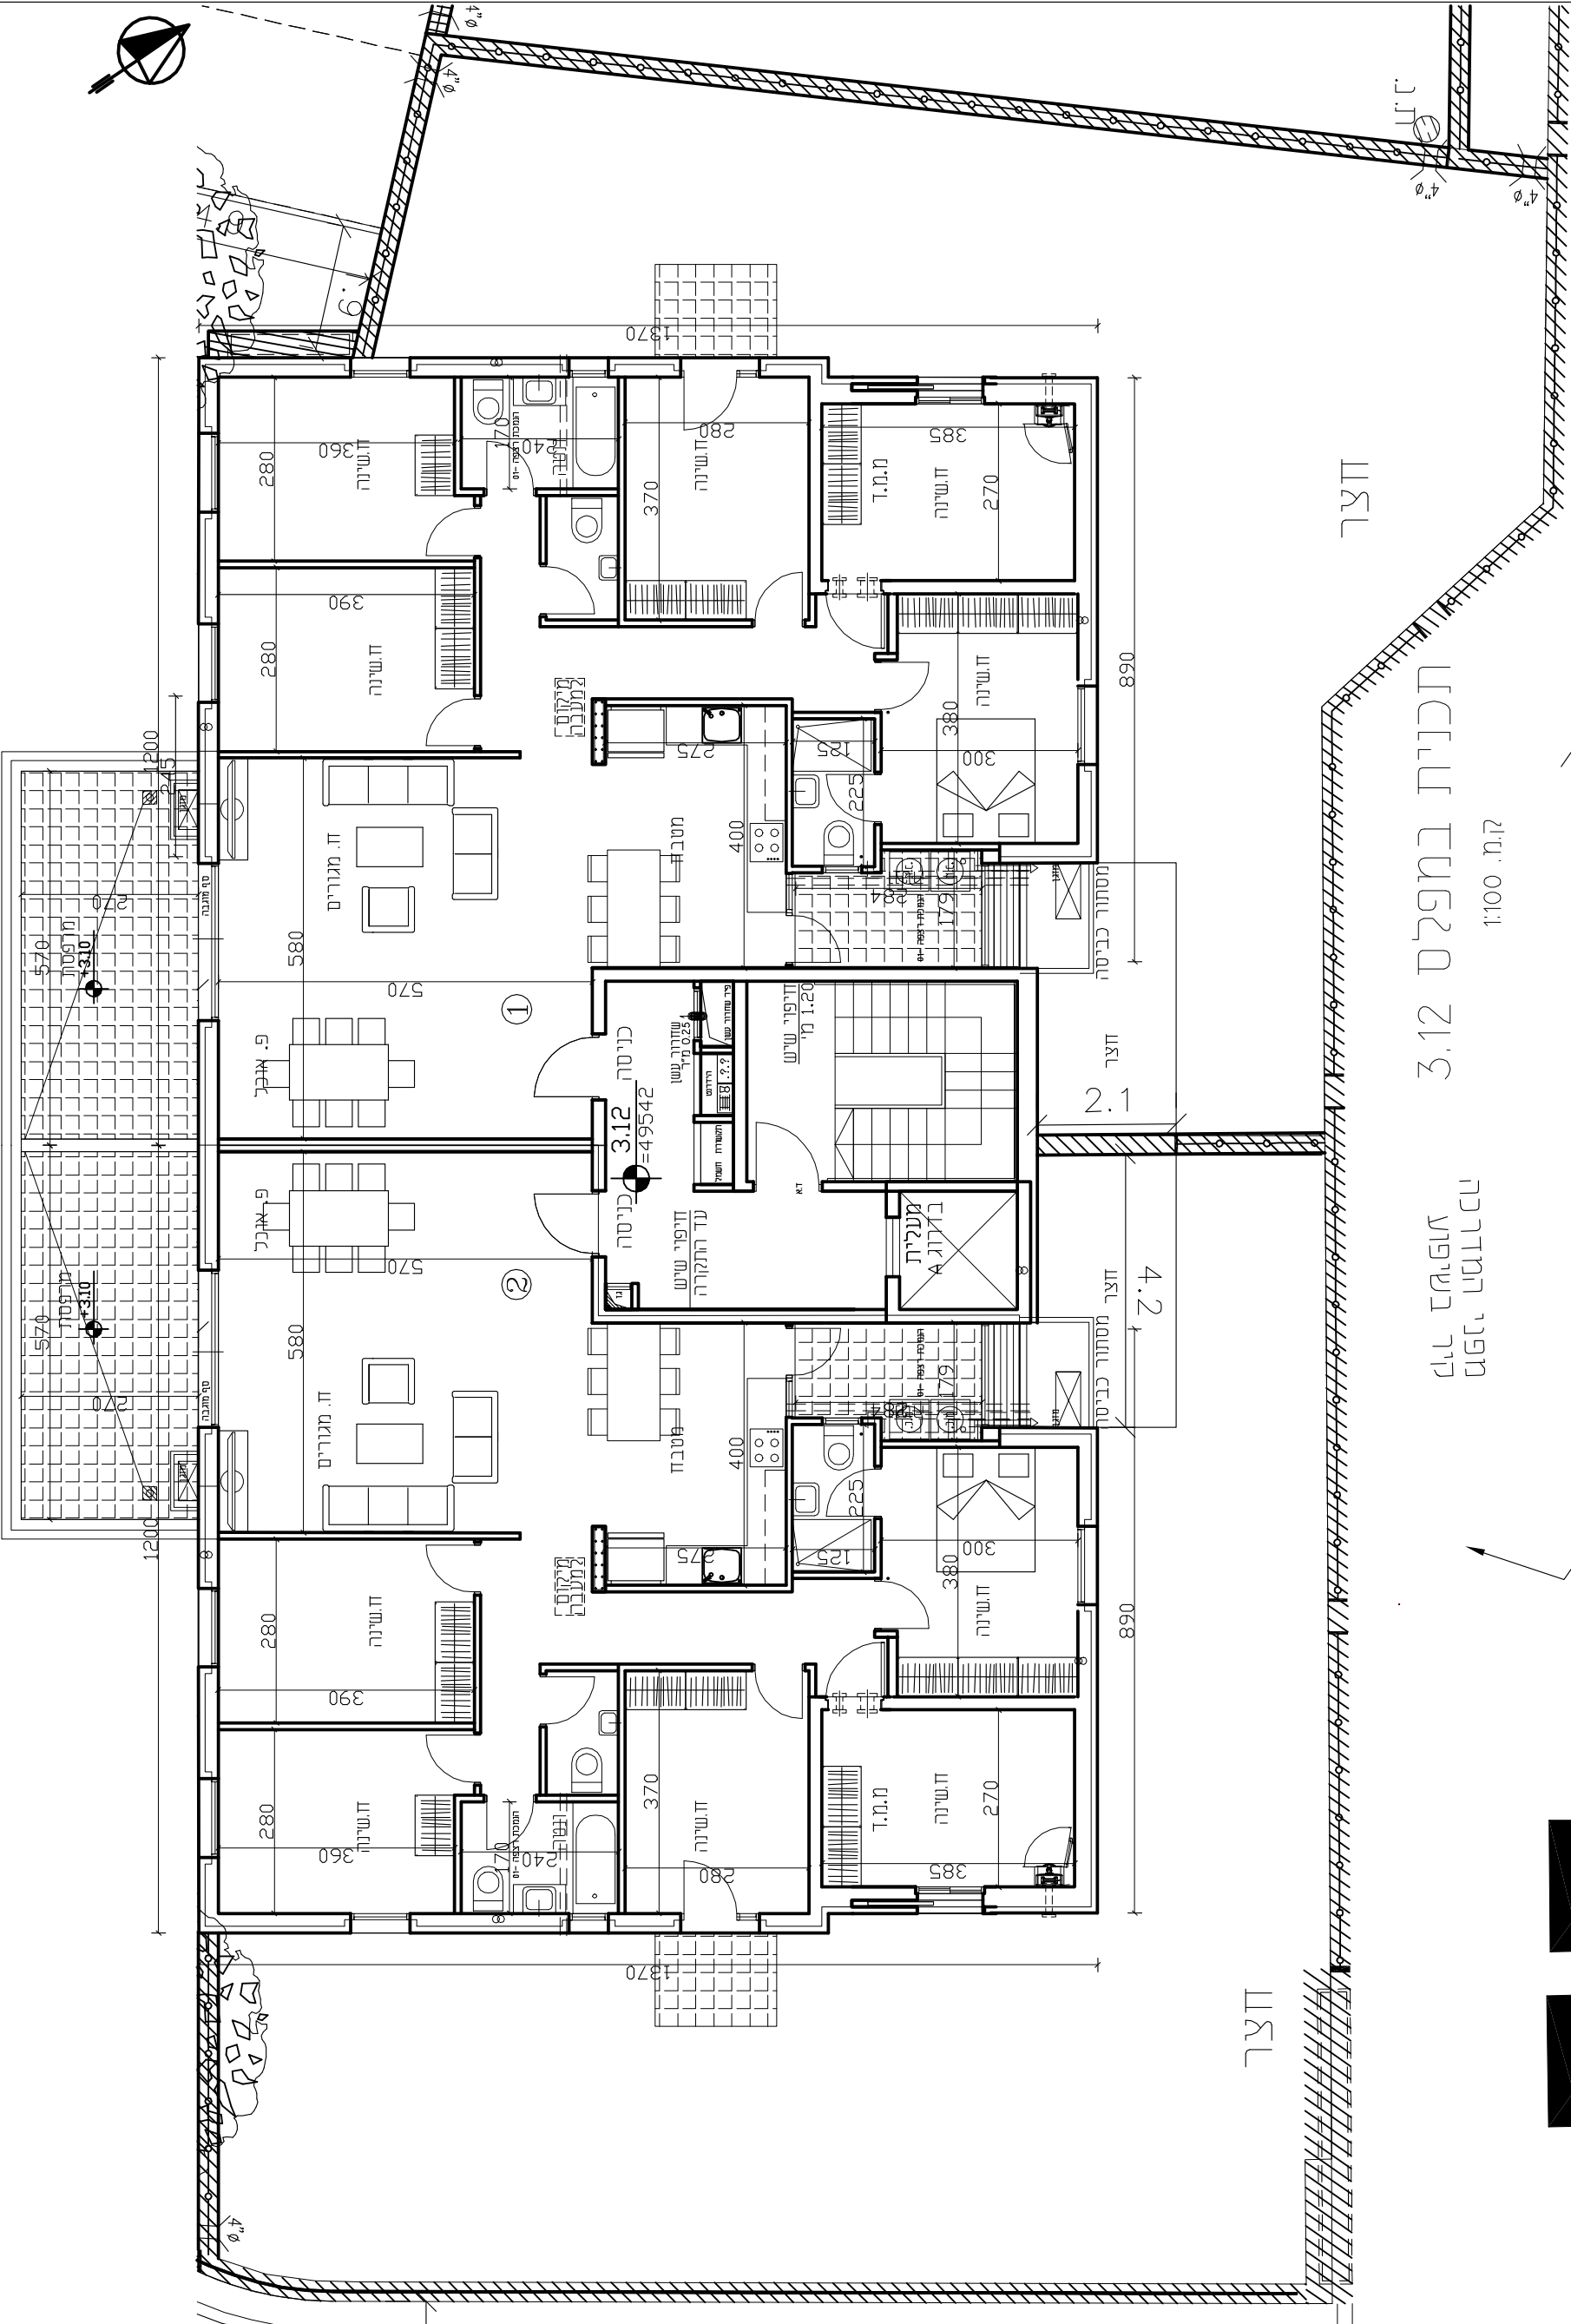

תכנית במפלס 3.12
קנ"מ 1:100
אופיאל גולד
האולטרא גולד