

מעלה אדומים  
רח' חוט השני  
מגרש 37/1


דליה אליספור חברה  
קבלנית לבניה 1972 בע"מ

נספח א' להסכם  
מיום \_\_\_\_\_  
בין:

לבין: דליה אליספור חברה  
קבלנית לבניה 1972 בע"מ


בנין 1:  
מספר דירה: 1, 2

תכנית קומת קרקע  
מפלס -6.24  
קני"מ 1:100

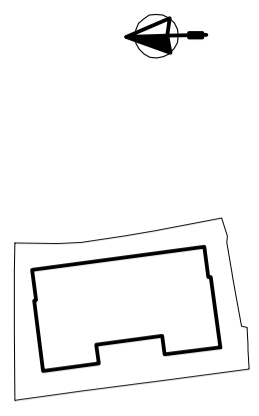

תכנון: הניג - אדרת

- הערות:
- 1 < תכניות אלו הן להמשה בלבד.
  - 2 < מותרת סטיה 2% במידות ו-5% בכמויות.
  - 3 < כל המידות הם ברוטו ללא טיח וחפוי.
  - 4 < יתכנו שינויים כחוצאה מתאום עם יועצים ורשויות.
  - 5 < כל הכמויות והפריטים הינם להמשה ולהמלצה

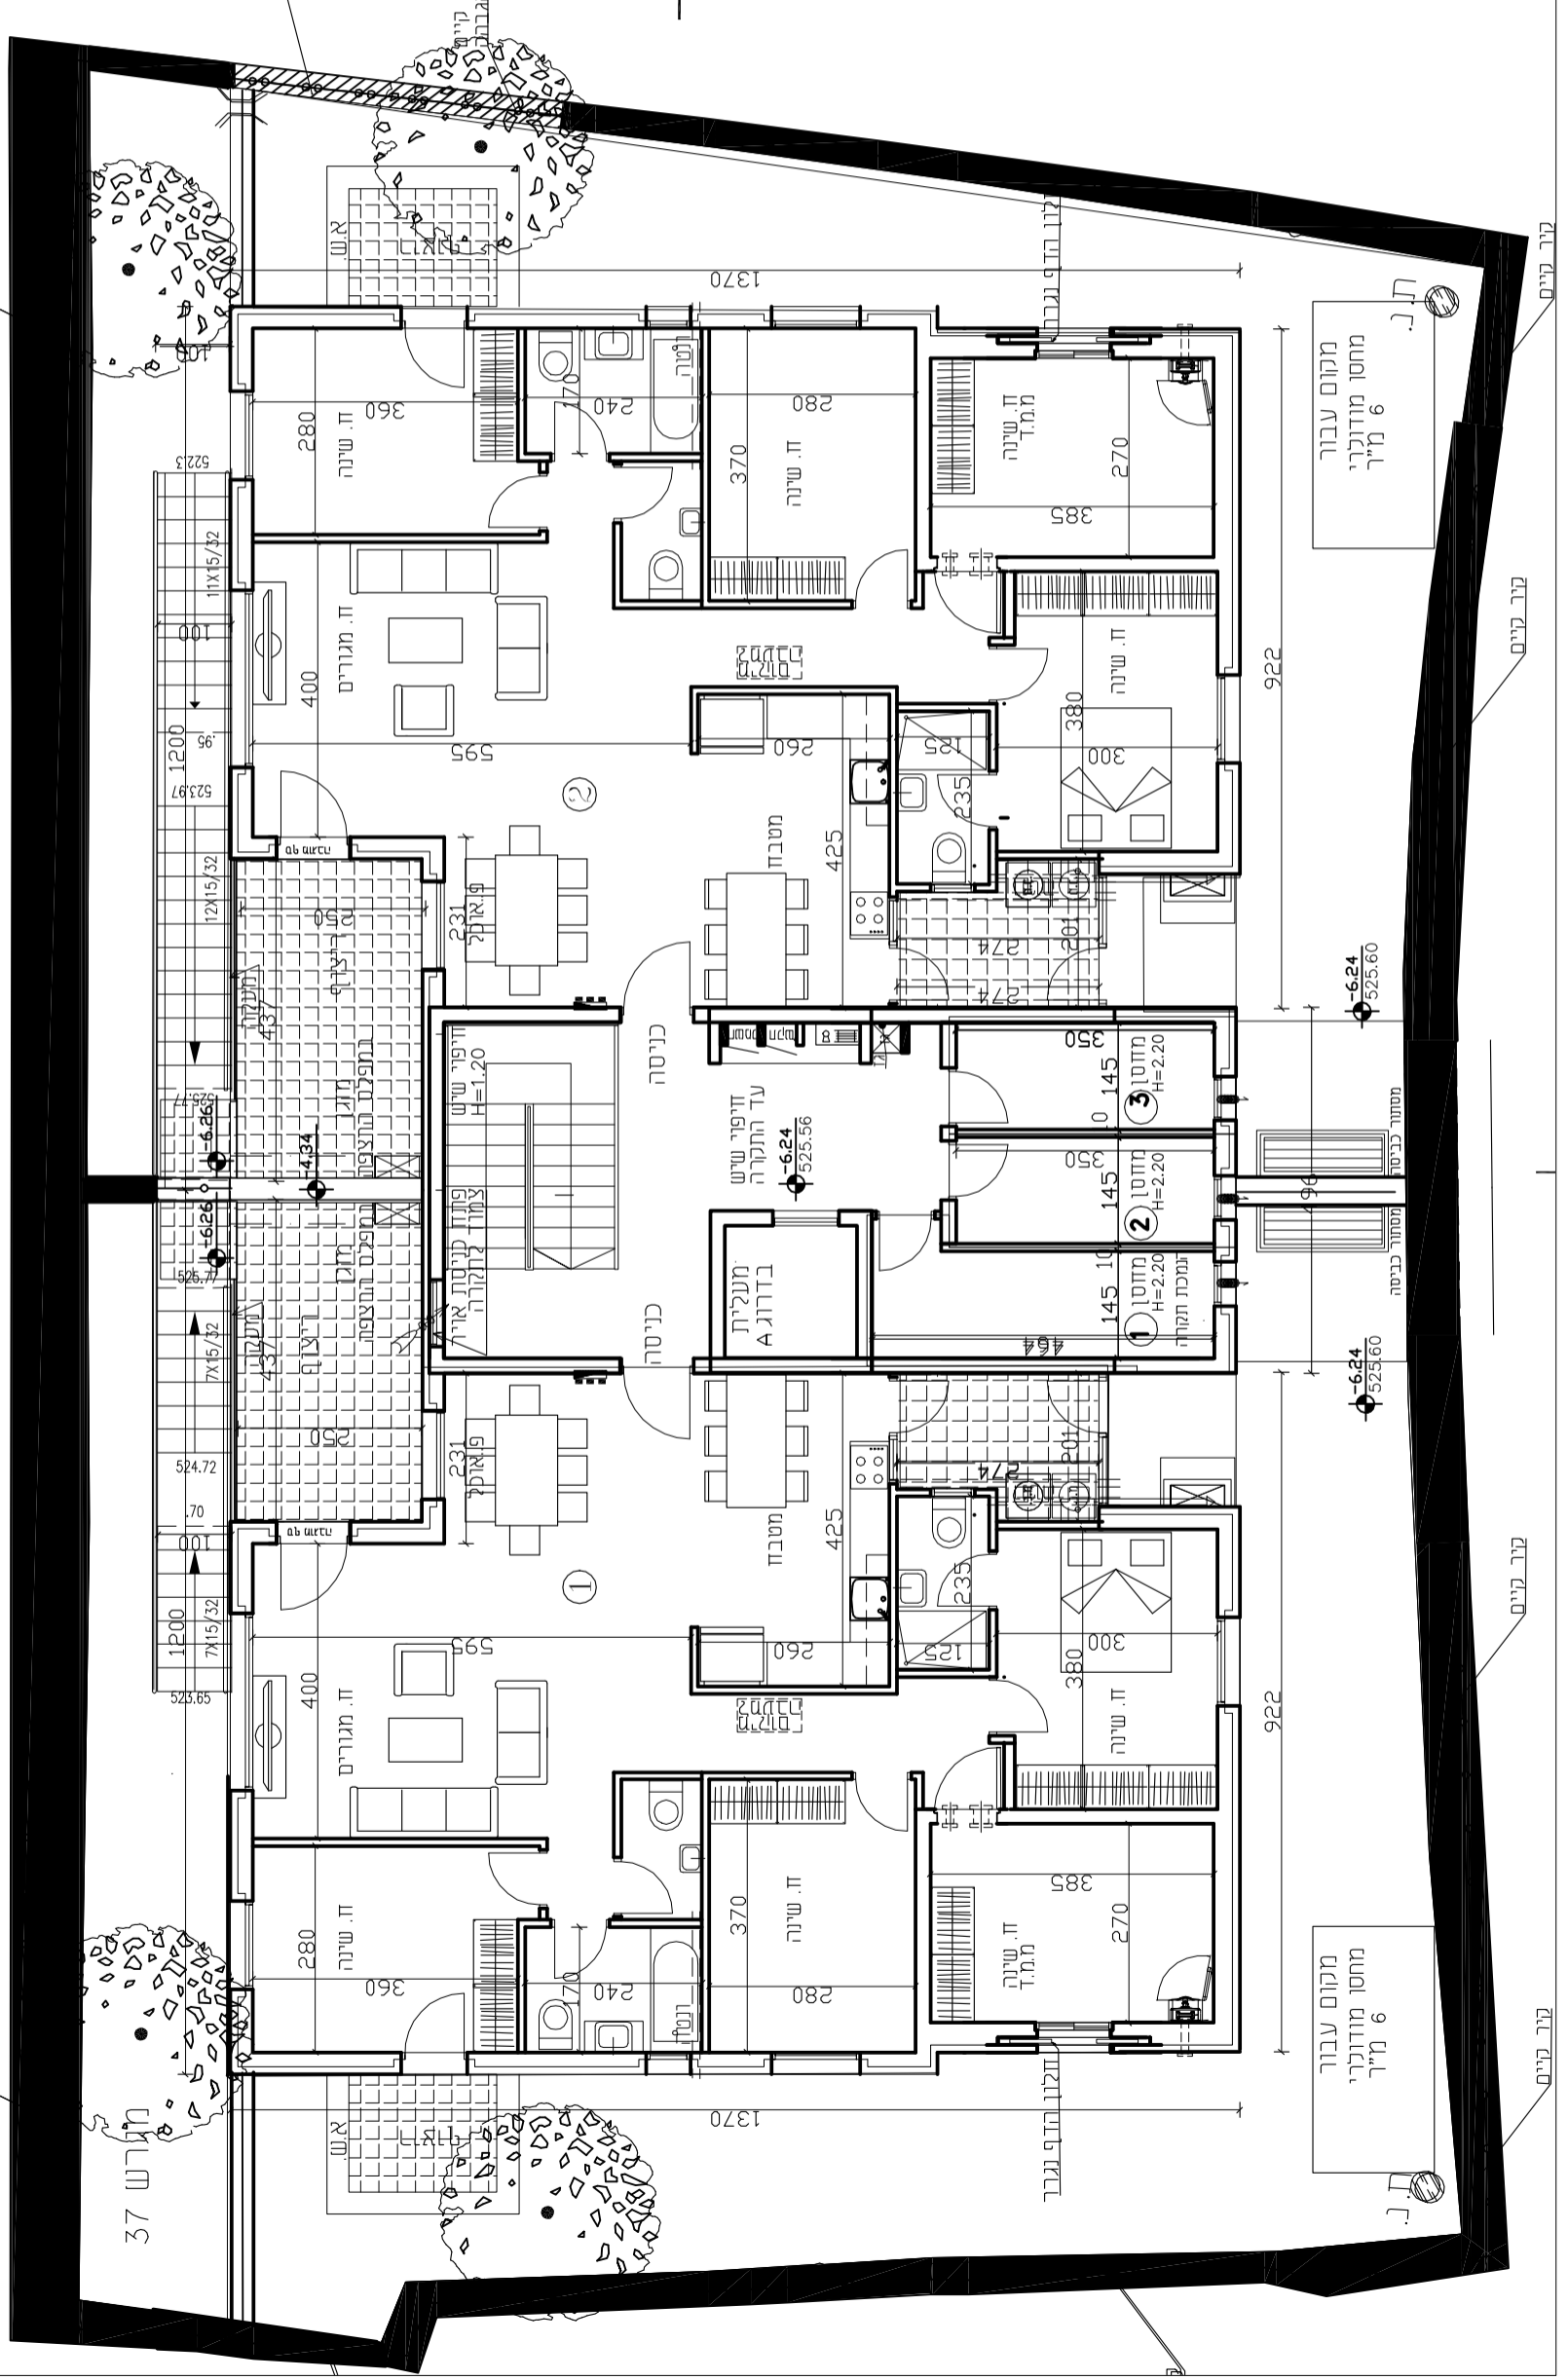

מקום עבור  
מחסן מודולרי  
6 מ"ר

מקום עבור  
מחסן מודולרי  
6 מ"ר

קר מים

קר מים

קר מים

קר מים