

מעלה אדומים  
רח' חוט השני  
מגרש 37/1


דליה אליספור חברה  
קבלנית לבניה 1972 בע"מ

נספח א' להסכם  
מיום \_\_\_\_\_  
בין:

לבו: דליה אליספור חברה  
קבלנית לבניה 1972 בע"מ


בנו: 1  
מספר דירה: 4, 3,

תכנית קומת ראשונה  
מפלס 3.12  
קנ"מ 1:100

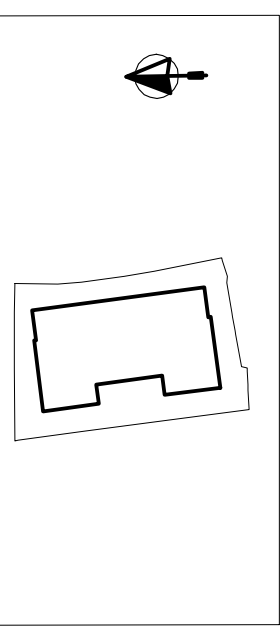

תכנון: הניג - אדריכל

- הערות:
- 1 > תכניות אלו הן להמשה בלבד.
  - 2 > מותרת סטיה 2% במידות ו-5% בכמויות.
  - 3 > כל המידות הם ברוטו ללא טיח וחפוי.
  - 4 > יחכנו שינויים כחוצאה מתאום עם יועצים ורשיות.
  - 5 > כל הכמויות והפריטים הינם להמשה ולהמלצה

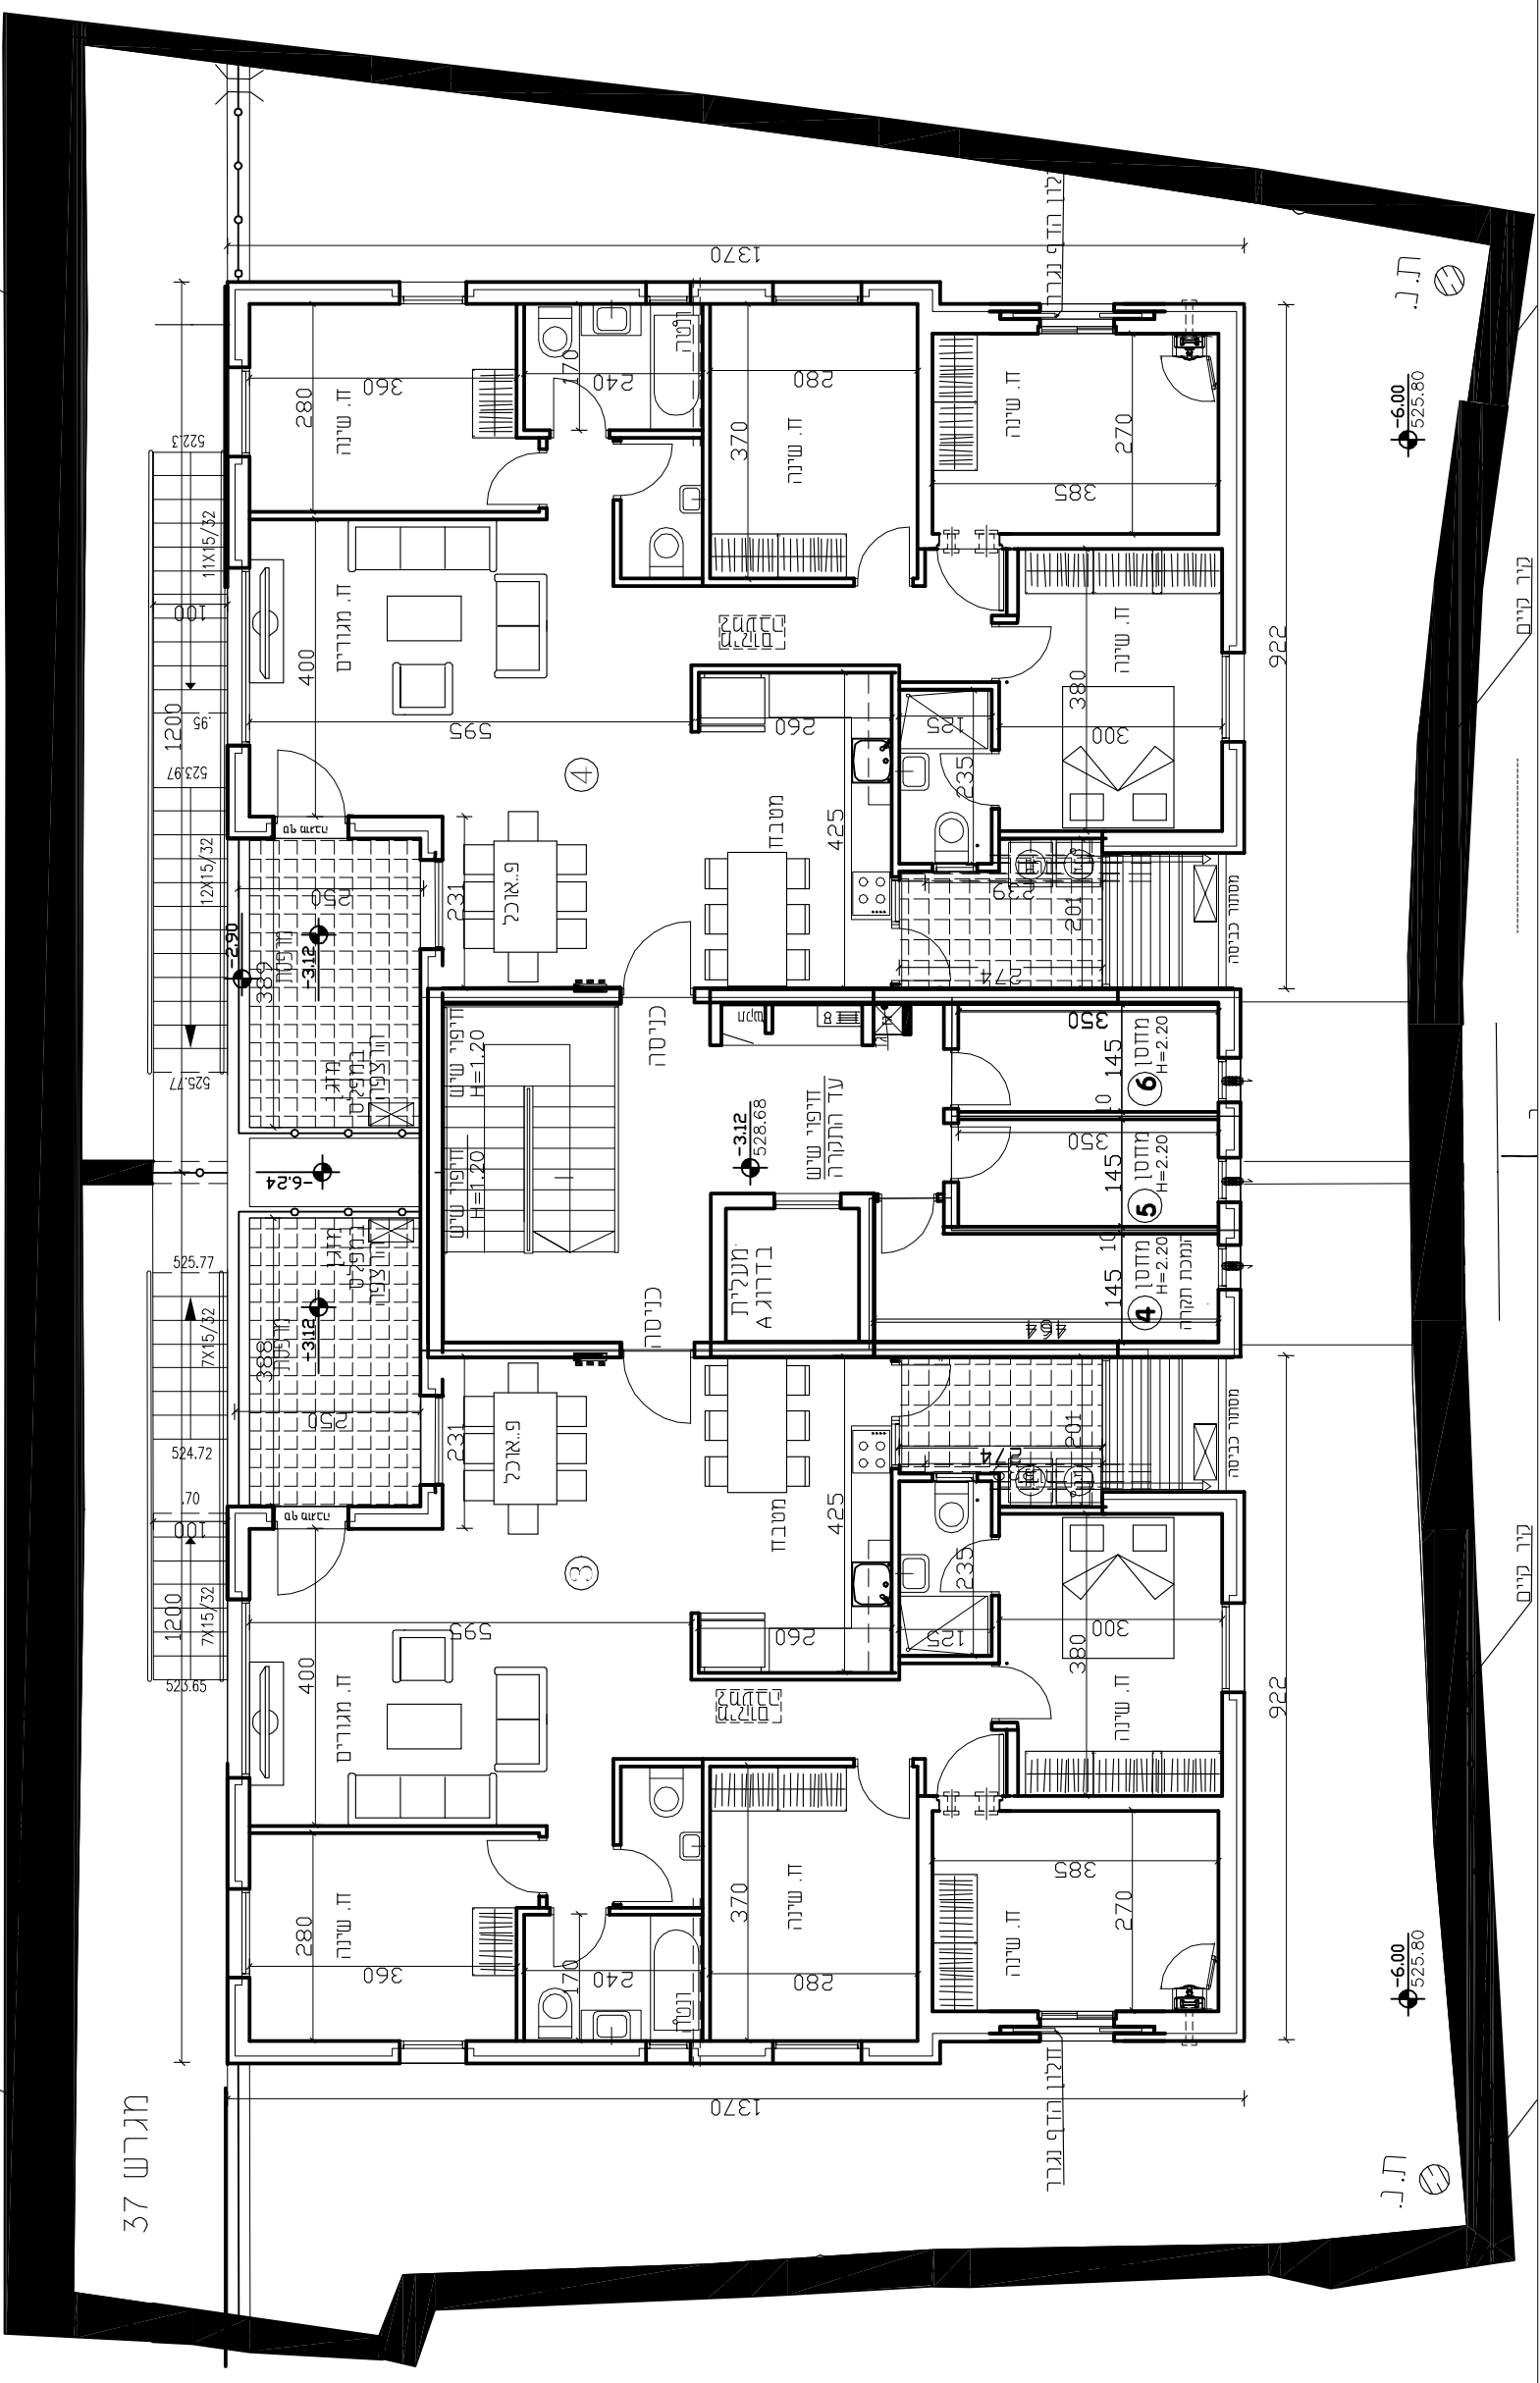

מגרש 37

ת.נ.

525.80  
-6.00

קניס

קניס

ת.נ.

525.80  
-6.00