

מעלה אדומים
רח' חוט השני
מגרש 37/1


דליה אליספור חברה
קבלנית לבניה 1972 בע"מ

נספח א' להסכם
מיום _____
בין:

לבין: דליה אליספור חברה
קבלנית לבניה 1972 בע"מ


בנין: 1
מספר דירה: 5, 6

תכנית קומת בניסה
תכנית קומה שניה
מפלס 0.00
קנ"מ 1:100

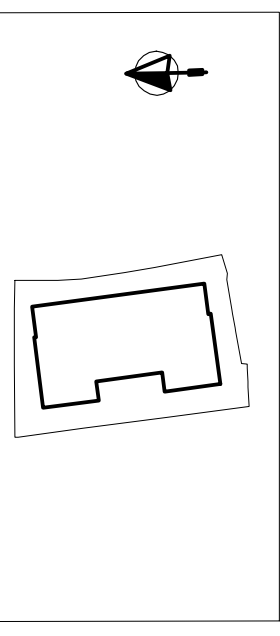

תכנון: הניג - אדריכל

- הערות:
- 1 > תכניות אלו הן להמחשה בלבד.
 - 2 > מותרת סטיה 2% במידות ו-5% בכמויות.
 - 3 > כל המידות הם ברוטו ללא טיח וחיפוי.
 - 4 > יתכנו שינויים כחוצאה מתאום עם יועצים ורשיות.
 - 5 > כל הכמויות והפריטים הינם להמחשה ולהמלצה

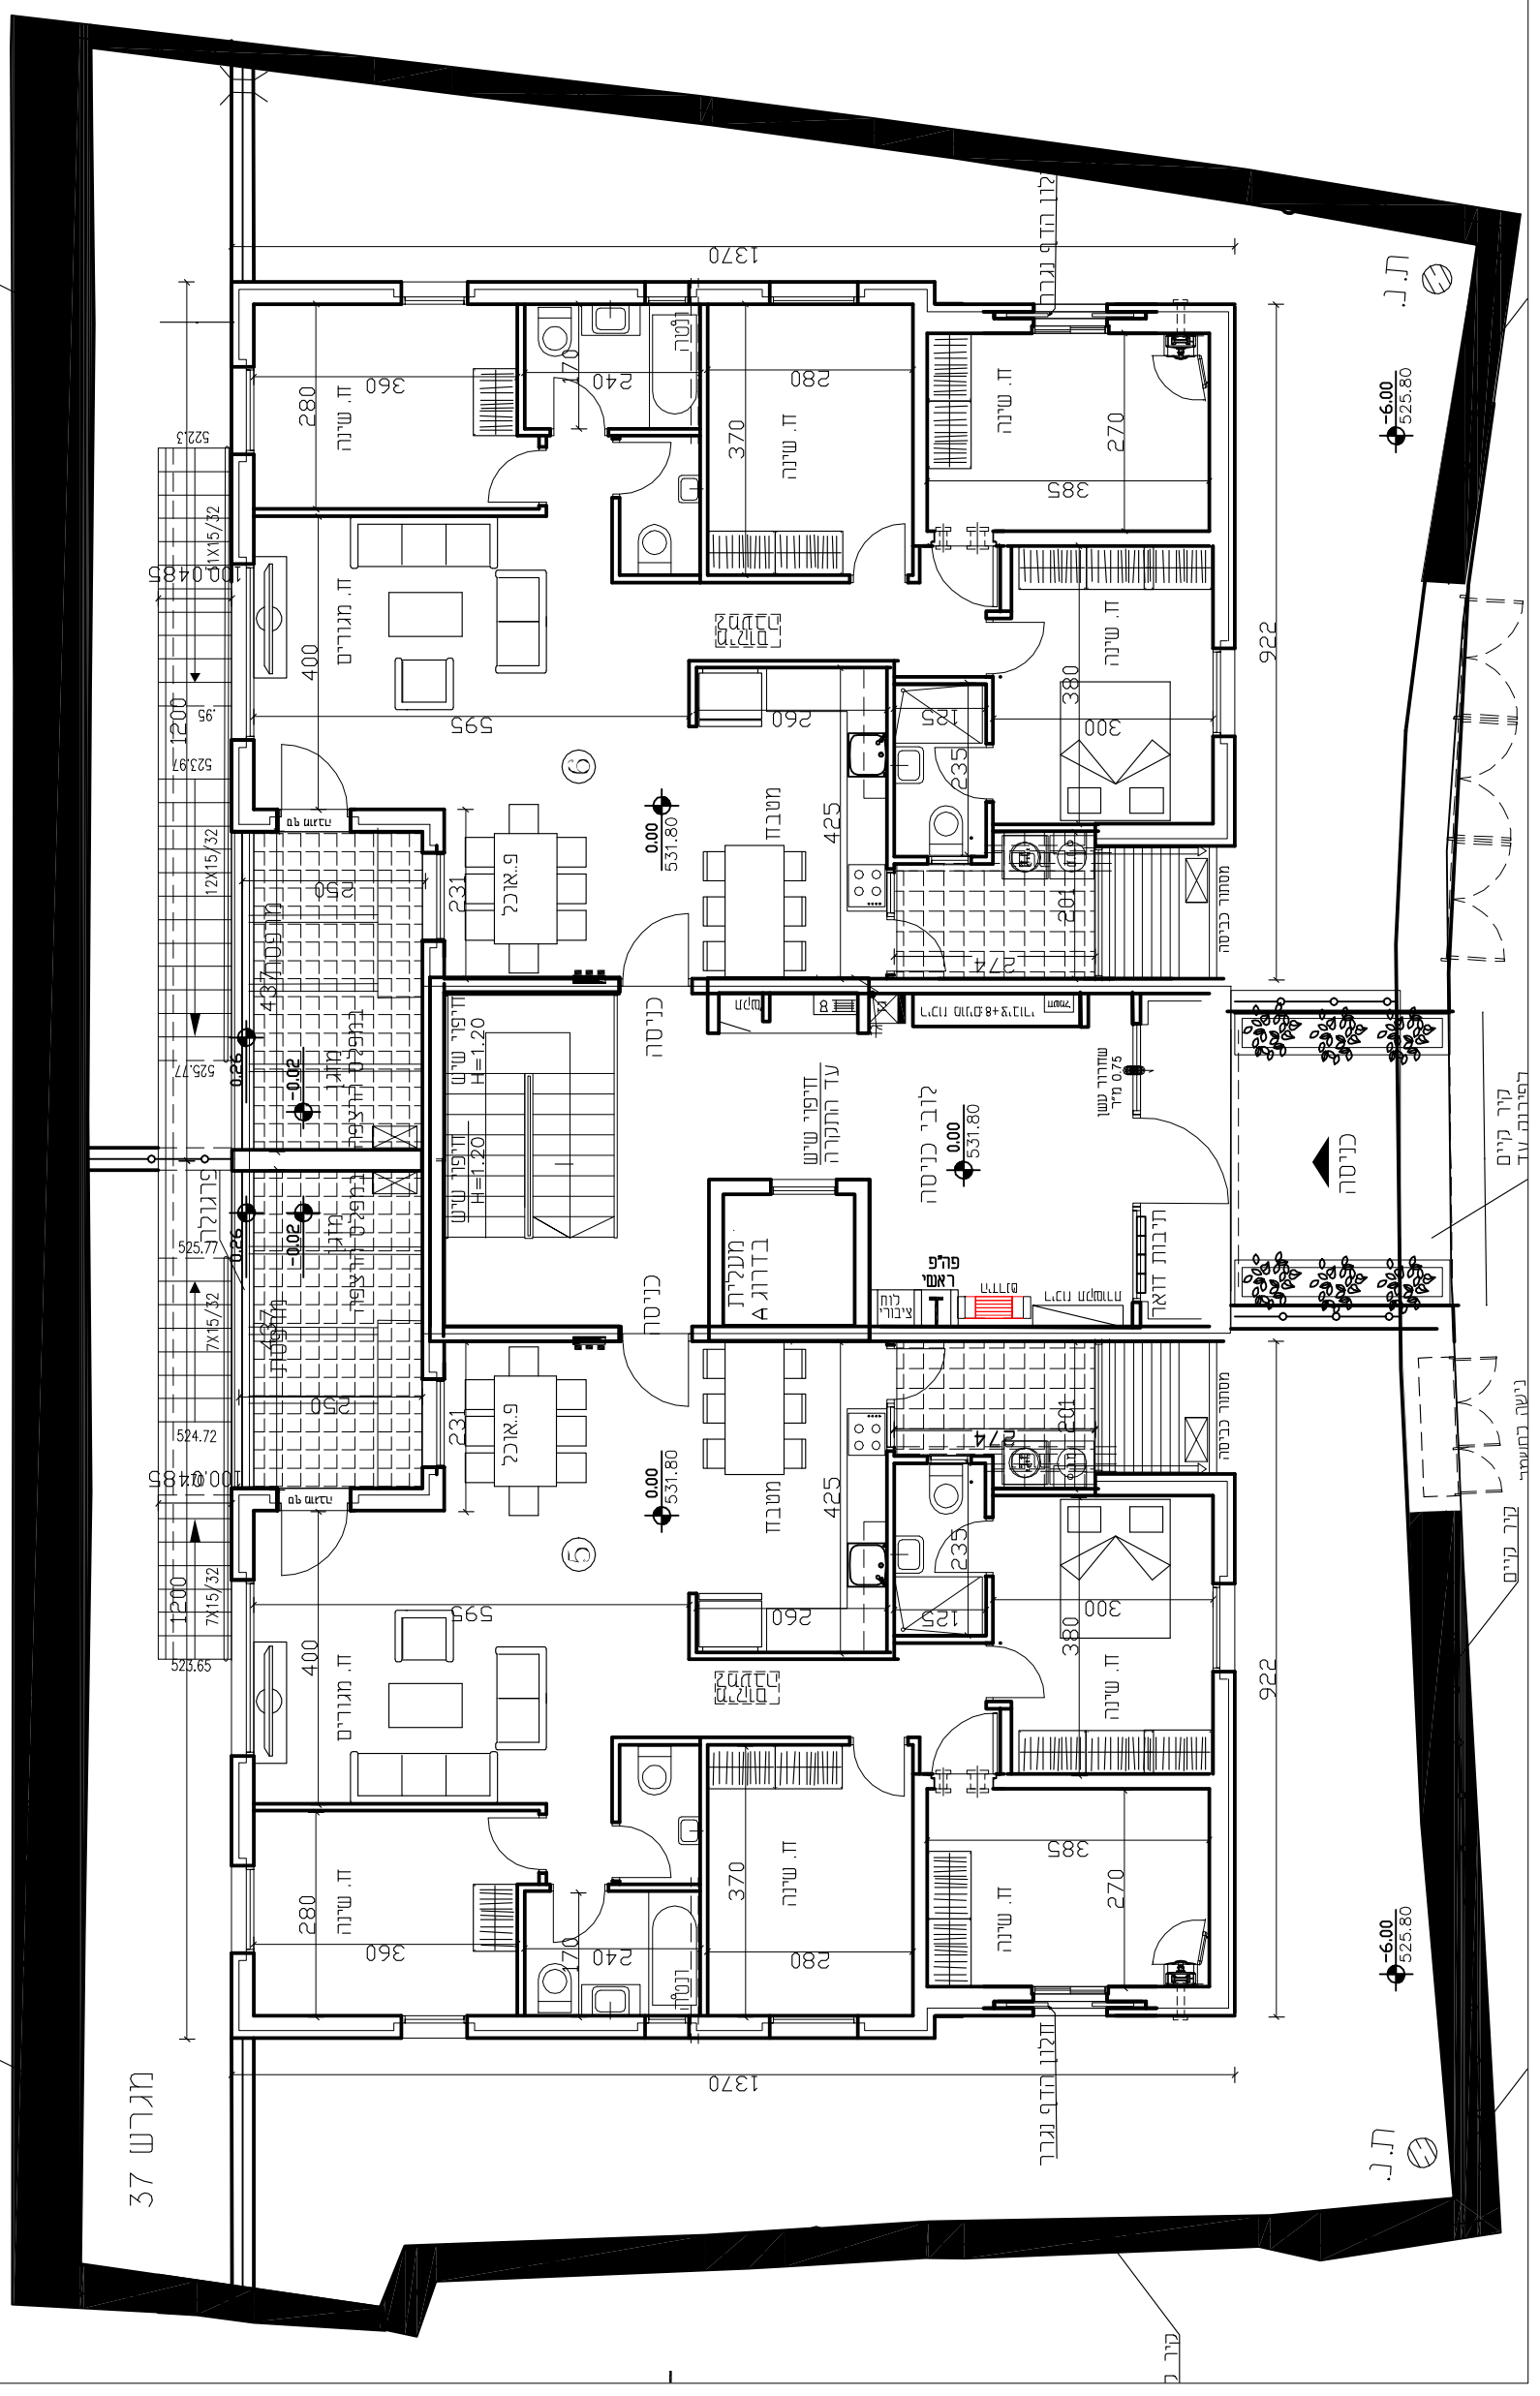

מגרש 37

ת.נ.

ת.נ.