

מעלה אדומים
רח' השופר
מגרש 111/1

דליה אליספור חברה
קבלנית לבניה 1972 בע"מ

נספח א' להסכם
מיום _____
בין: _____

לבין: זכיה אליספור חברה
קבלנית לבניה 1972 בע"מ


בנוי: 2
מספר דירה: _____

תכנית קומת בניסה
חייה ומחסנים
0.00
קני"מ 1:100



תכנון: הניג - אדרילכל

- הערות:
- 1 < תכניות אלו הן להמחשה בלבד.
 - 2 < מותרת סטיה 2% במידות ו-1 5% בכמויות.
 - 3 < כל המידות הם ברוטו ללא סף ומיפוי.
 - 4 < יתכנו שינויים כחוצאא מתאום עם יועצים והשירות.
 - 5 < כל הכמויות והפריטים הינם להמחשה ולהמלצה

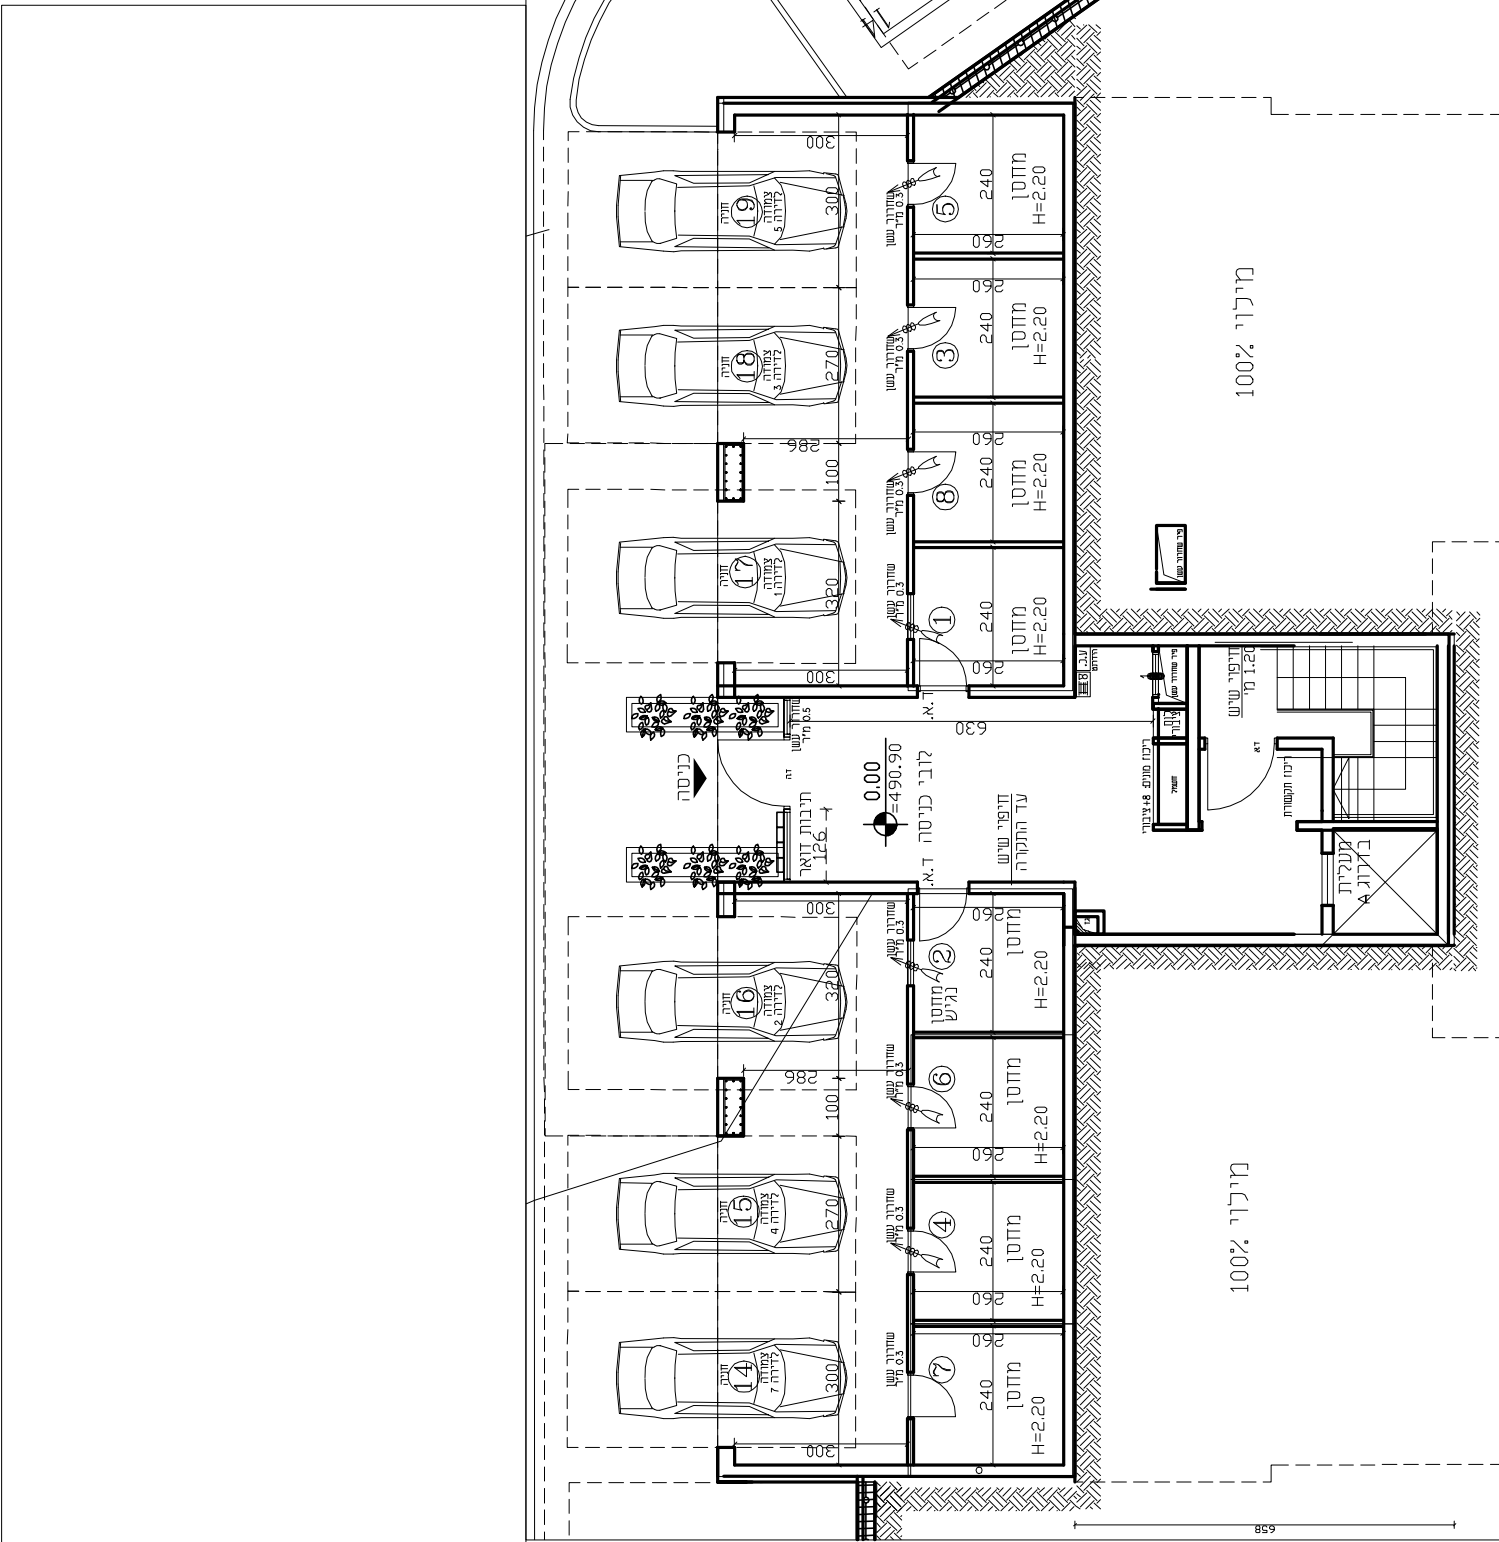

מיכרי 100%

מיכרי 100%