

מעלה אדומים
רח' השופר
מגרש 111/1


דליה אליספור חברה
קבלנית לבניה 1972 בע"מ

נספח א' להסכם
מיום _____
בין:

לבין: בליה אליספור חברה
קבלנית לבניה 1972 בע"מ


בנין: 1
מספר דירה:

תכנית קומת כניסה
חניה ומחסנים
0.00
קנ"מ 1:100

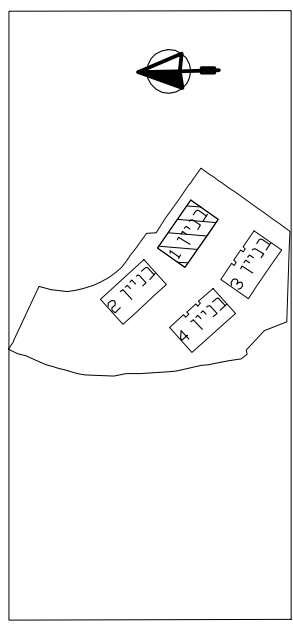

תכנון: הניג - אדריכל

- הערות:
- 1) תכניות אלו הן להתחשה בלבד.
 - 2) מותרת סטיה 2% במידות ו-5% בכמויות.
 - 3) כל המידות הם ברוטו ללא טיח וחיפוי.
 - 4) יתכנו שינויים כחוצאה מתאום עם יועצים והשויות.
 - 5) כל הכמויות והפריטים הינם להתחשה ולהמלצה

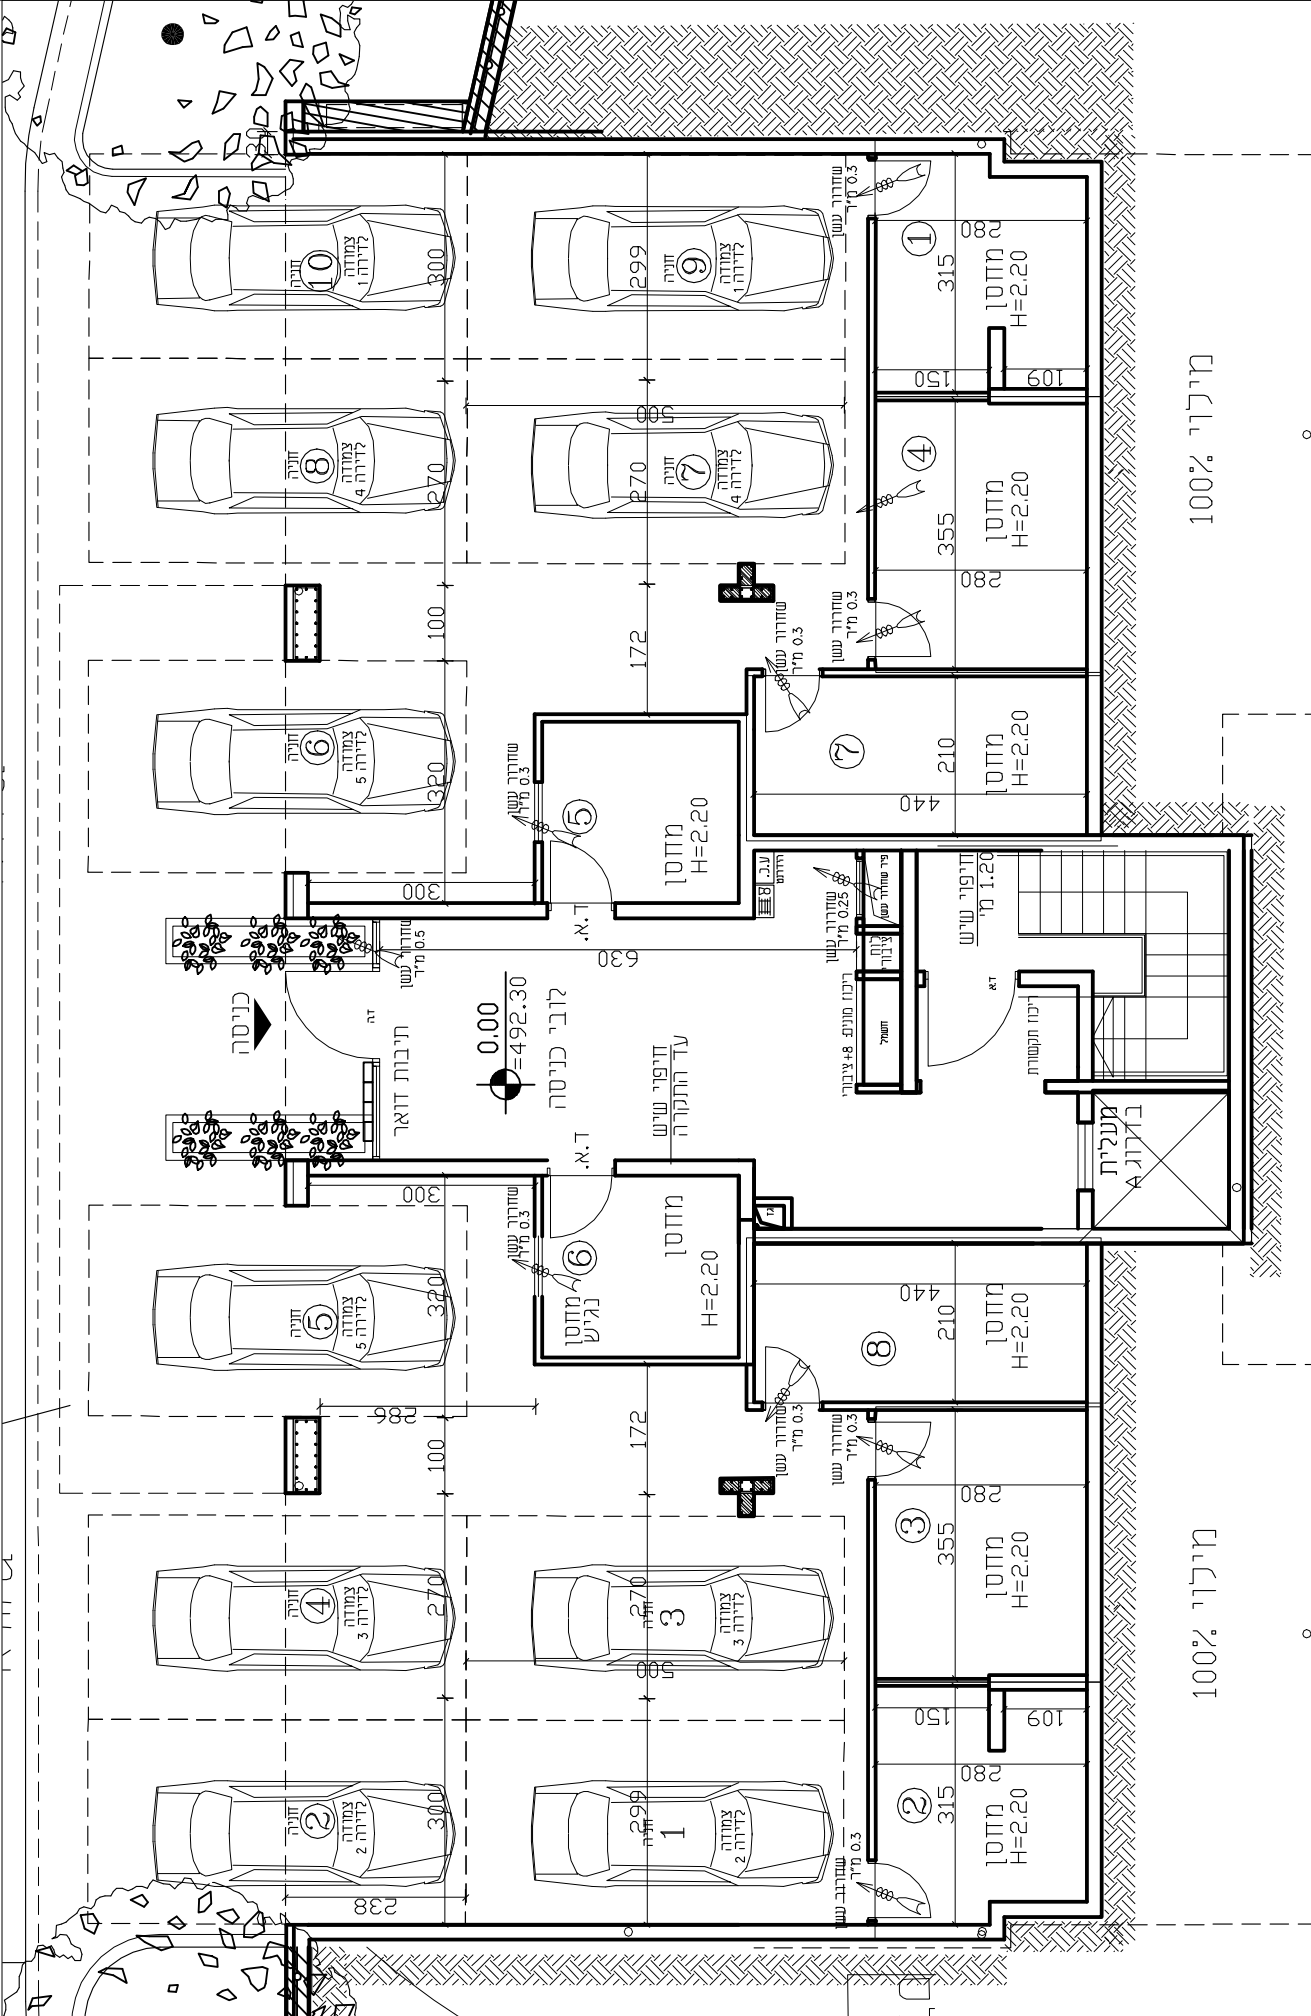

מילרי 100%

מילרי 100%