

ירושלים  
רמת שלמה - נופי יונתן  
מגרש 16


דליה אליספור חברה  
קבלנית לבניה 1972 בע"מ

נספח א' להסכם  
מיום \_\_\_\_\_  
בין: \_\_\_\_\_

לבין: דליה אליספור חברה  
קבלנית לבניה 1972 בע"מ


מספר דירה: 16, 17  
בנין: 2

תכנית קומה שניה  
מפלט 3.50  
קנ"מ 1:100

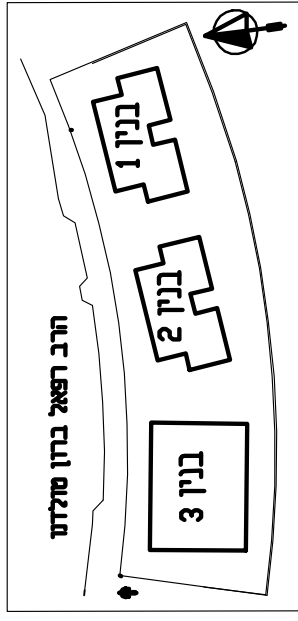

תכנון: הניג - אדריכל

- הערות:
- 1 < תכנית אלו הן להמשה בלבד.
  - 2 < מותרת סטיה 2% במידות ו-5% בכמויות.
  - 3 < כל המידות הם ברוטו ללא טיח וחופי.
  - 4 < יתכנו שינויים כתוצאה מתאום עם יועצים והשויות.
  - 5 < כל הכמויות והפריטים הינם להמשה ולהמלצה

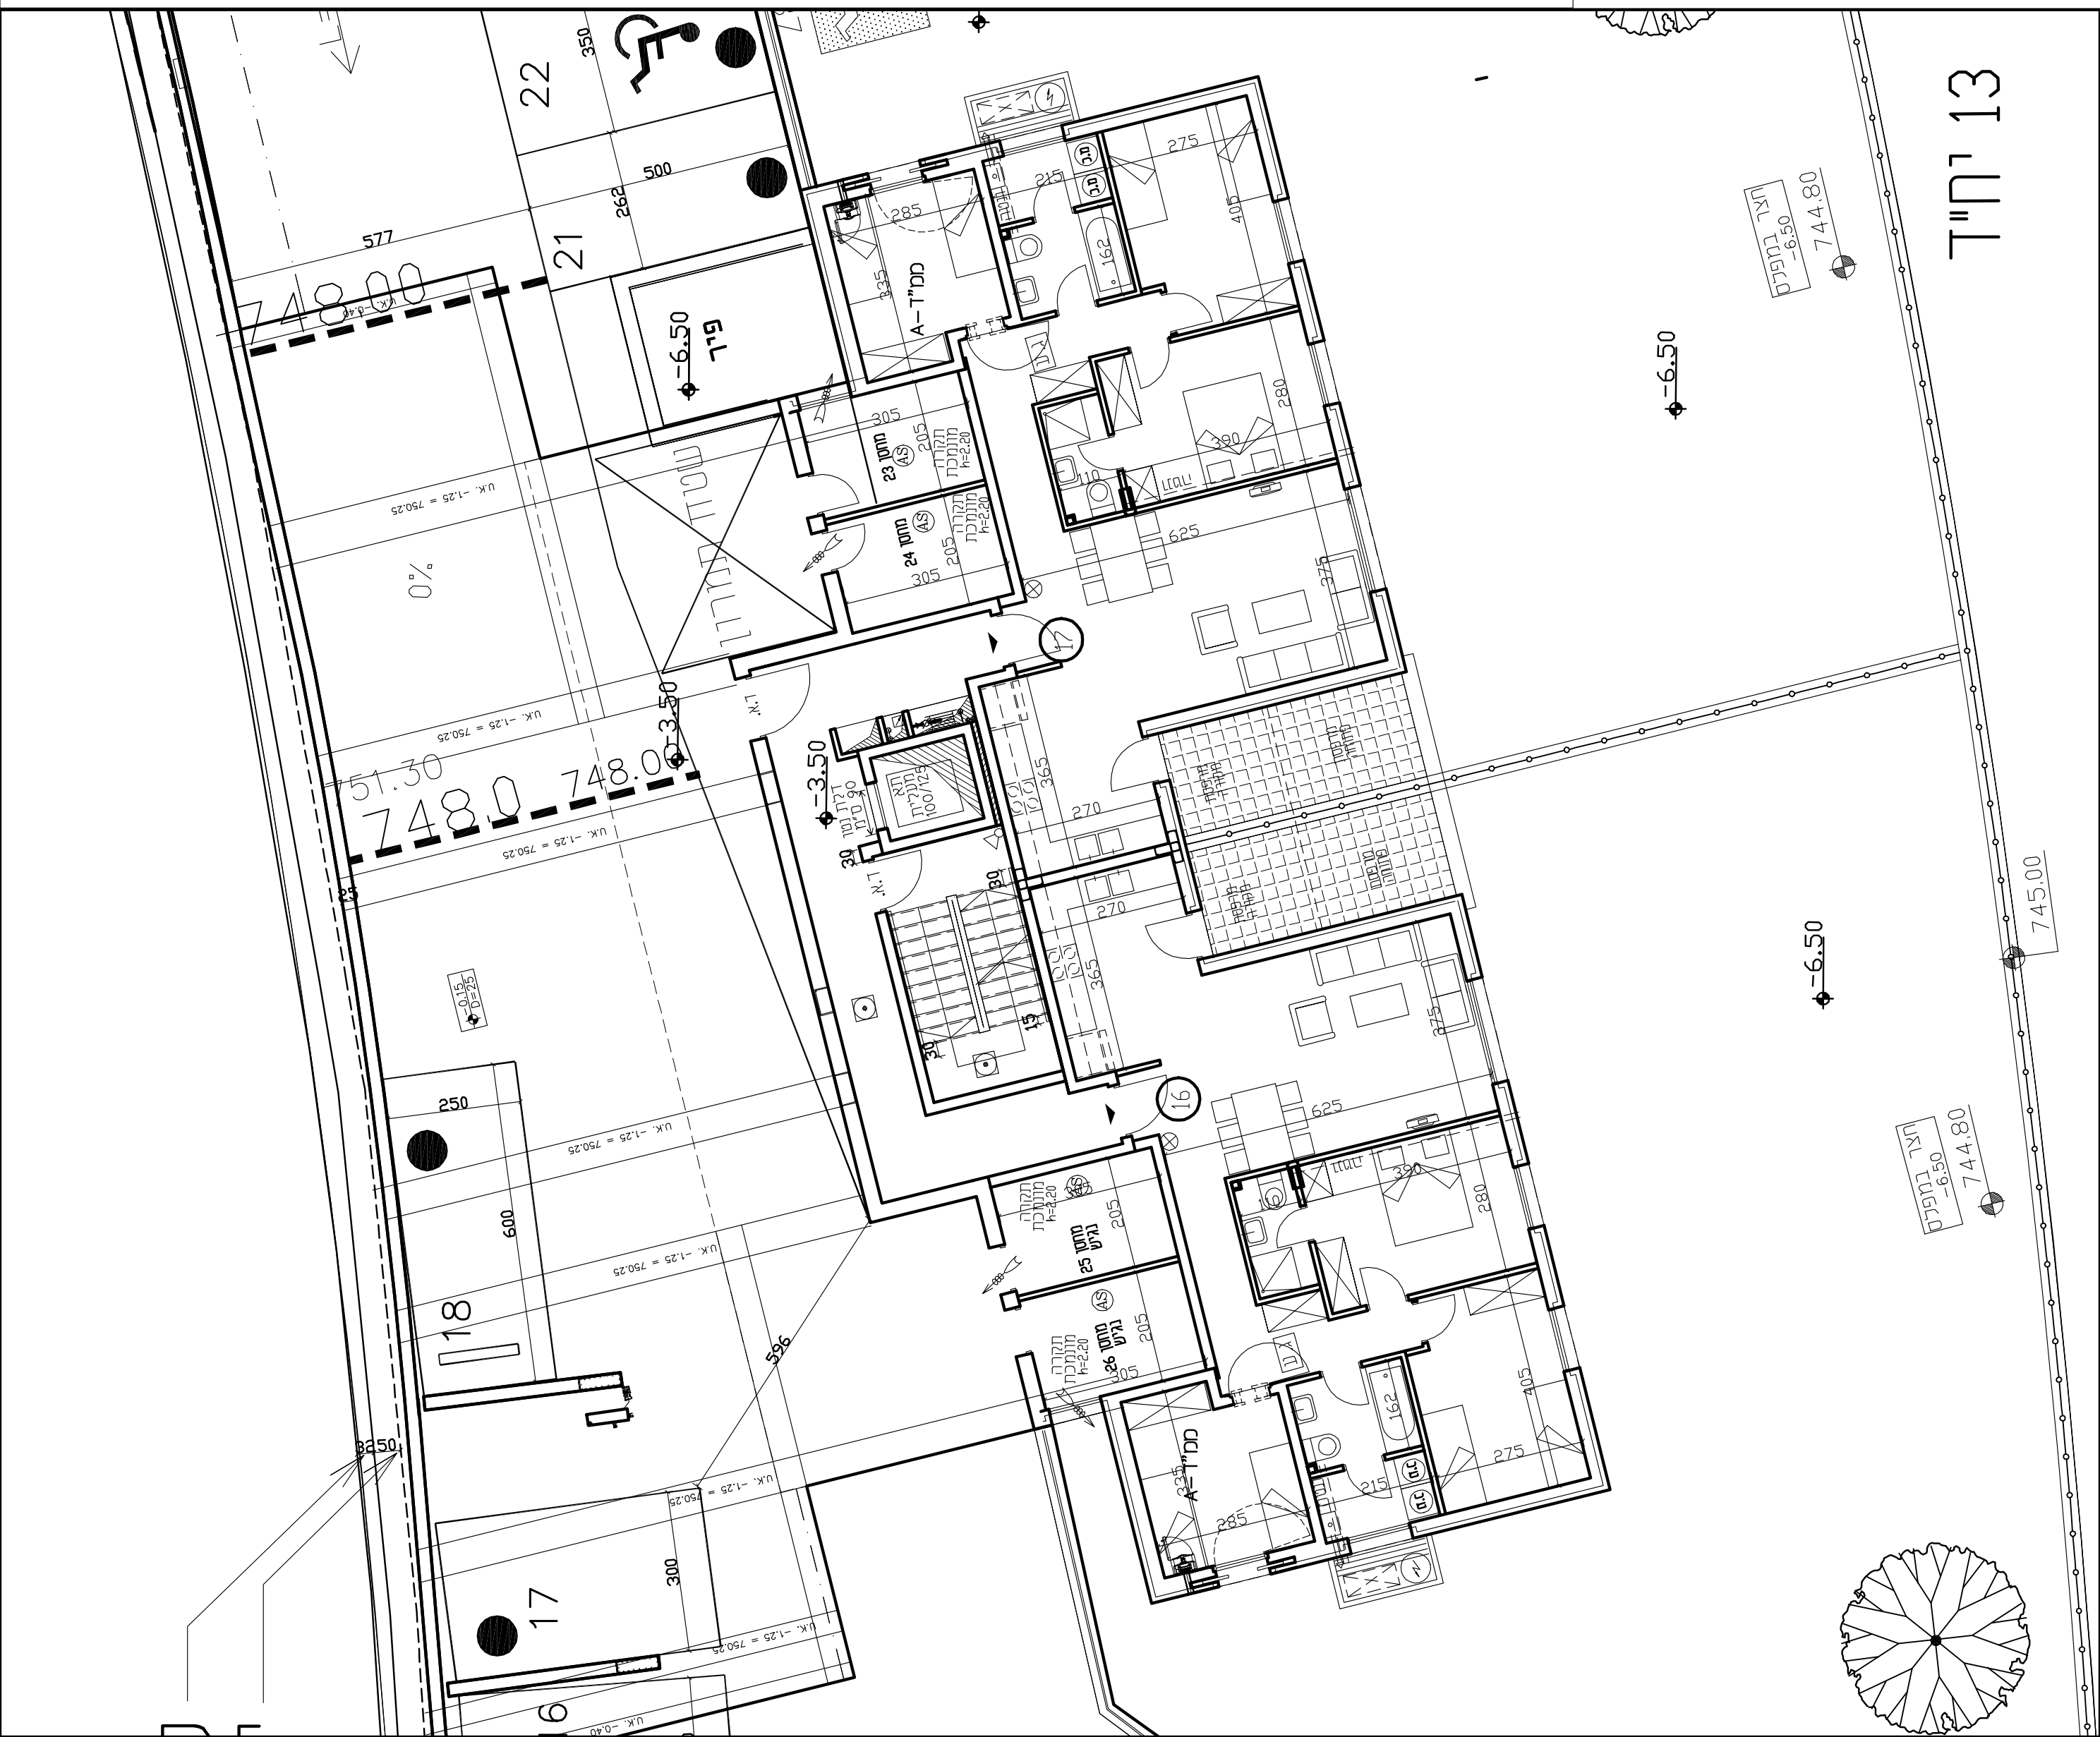

13 יחיד

יאר בתופת  
-6.50  
744.80

יאר בתופת  
-6.50  
744.80

