

ירושלים

רמת שלמה - נופי יונתן
מגרש 17

דליה אליספור חברה
קבלנית לבניה בע"מ 1972


נספח א' להסכם
מיום _____
בין: _____

לבין: דליה אליספור חברה
קבלנית לבניה בע"מ 1972

מספר דירה: 25, 26
בנין: 2


תכנית קומה ראשונה
מפלט 3.50 -
קנ"מ 1:100

רצב רפאג בתו מולדת

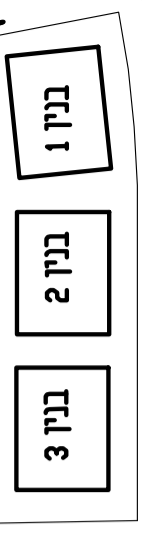

תכנון: הניג - אדרילי

- הערות:
- 1 < תכניות אלו הן להמחשה בלבד.
 - 2 < מותרת סטיה 2% במידות ו-5% בכמויות.
 - 3 < כל המידות הם ברוטו ללא טיח וחופי.
 - 4 < יתכנו שינויים כתוצאה מתאום עם יועצים ורשויות.
 - 5 < כל הכמויות והפריטים הינם להמחשה ולהמלצה

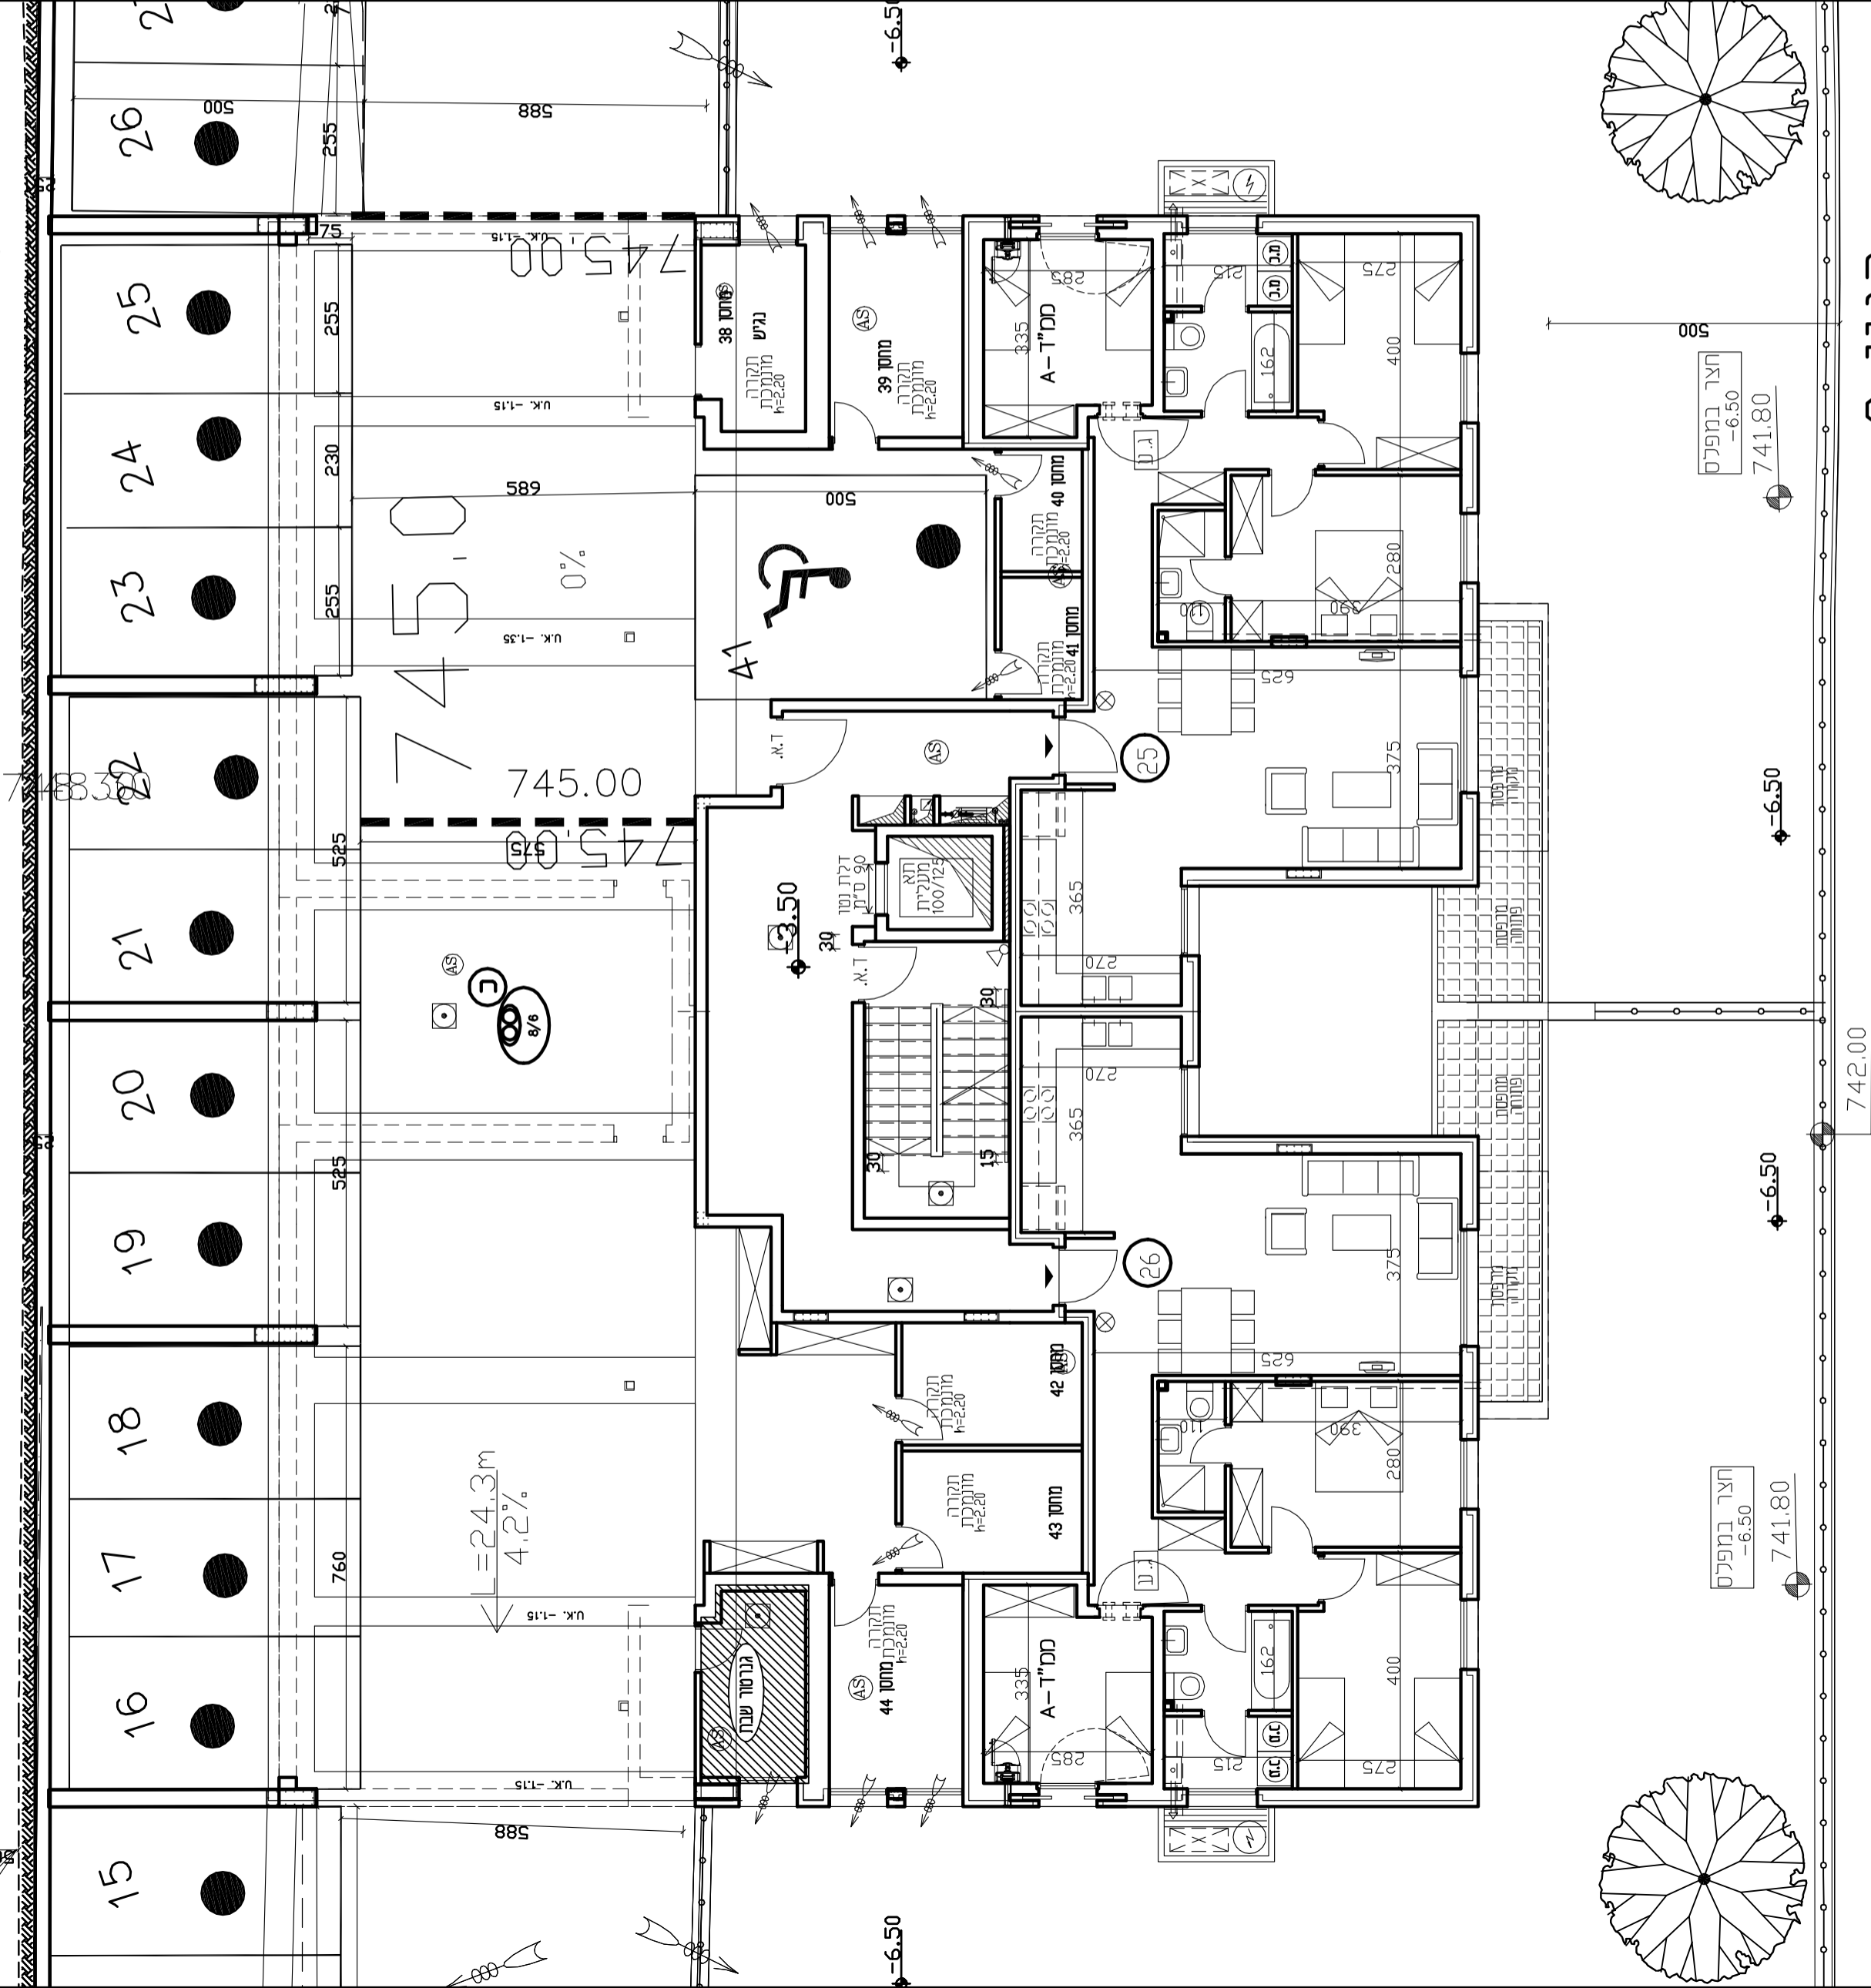

הצב במפלט
-6.50
741.80

הצב במפלט
-6.50
741.80

הצב במפלט
-6.50
741.80

742.00