

ירושלים

רמת שלמה - נופי יונתן
מגרש 17

דליה אליספור חברה
קבלנית לבניה בע"מ 1972

נספח א' להסכם
מיום _____
בין: _____

לבין: בניה אליספור חברה
קבלנית לבניה בע"מ 1972

בנין: 3
מספר דירה: 46


תכנית קומה ראשונה
מפלט 3.50
קנ"מ 1:100

חב רפאל בתן מזלזע

בנין 1
בנין 2
בנין 3

תכנון: הניג - אדריכל

- הערות:
- 1 < תכנית אלו להמשה בלבד.
 - 2 < מותרת סטיה 2% במידות ו- 5% בכמויות.
 - 3 < כל המידות הם ברוטו ללא טיח וחיפוי.
 - 4 < יתכנו שינויים מתוצאה מתאום עם יועצים ורשיות.
 - 5 < כל הכמויות והפריטים הינם להמשה ולתמציה

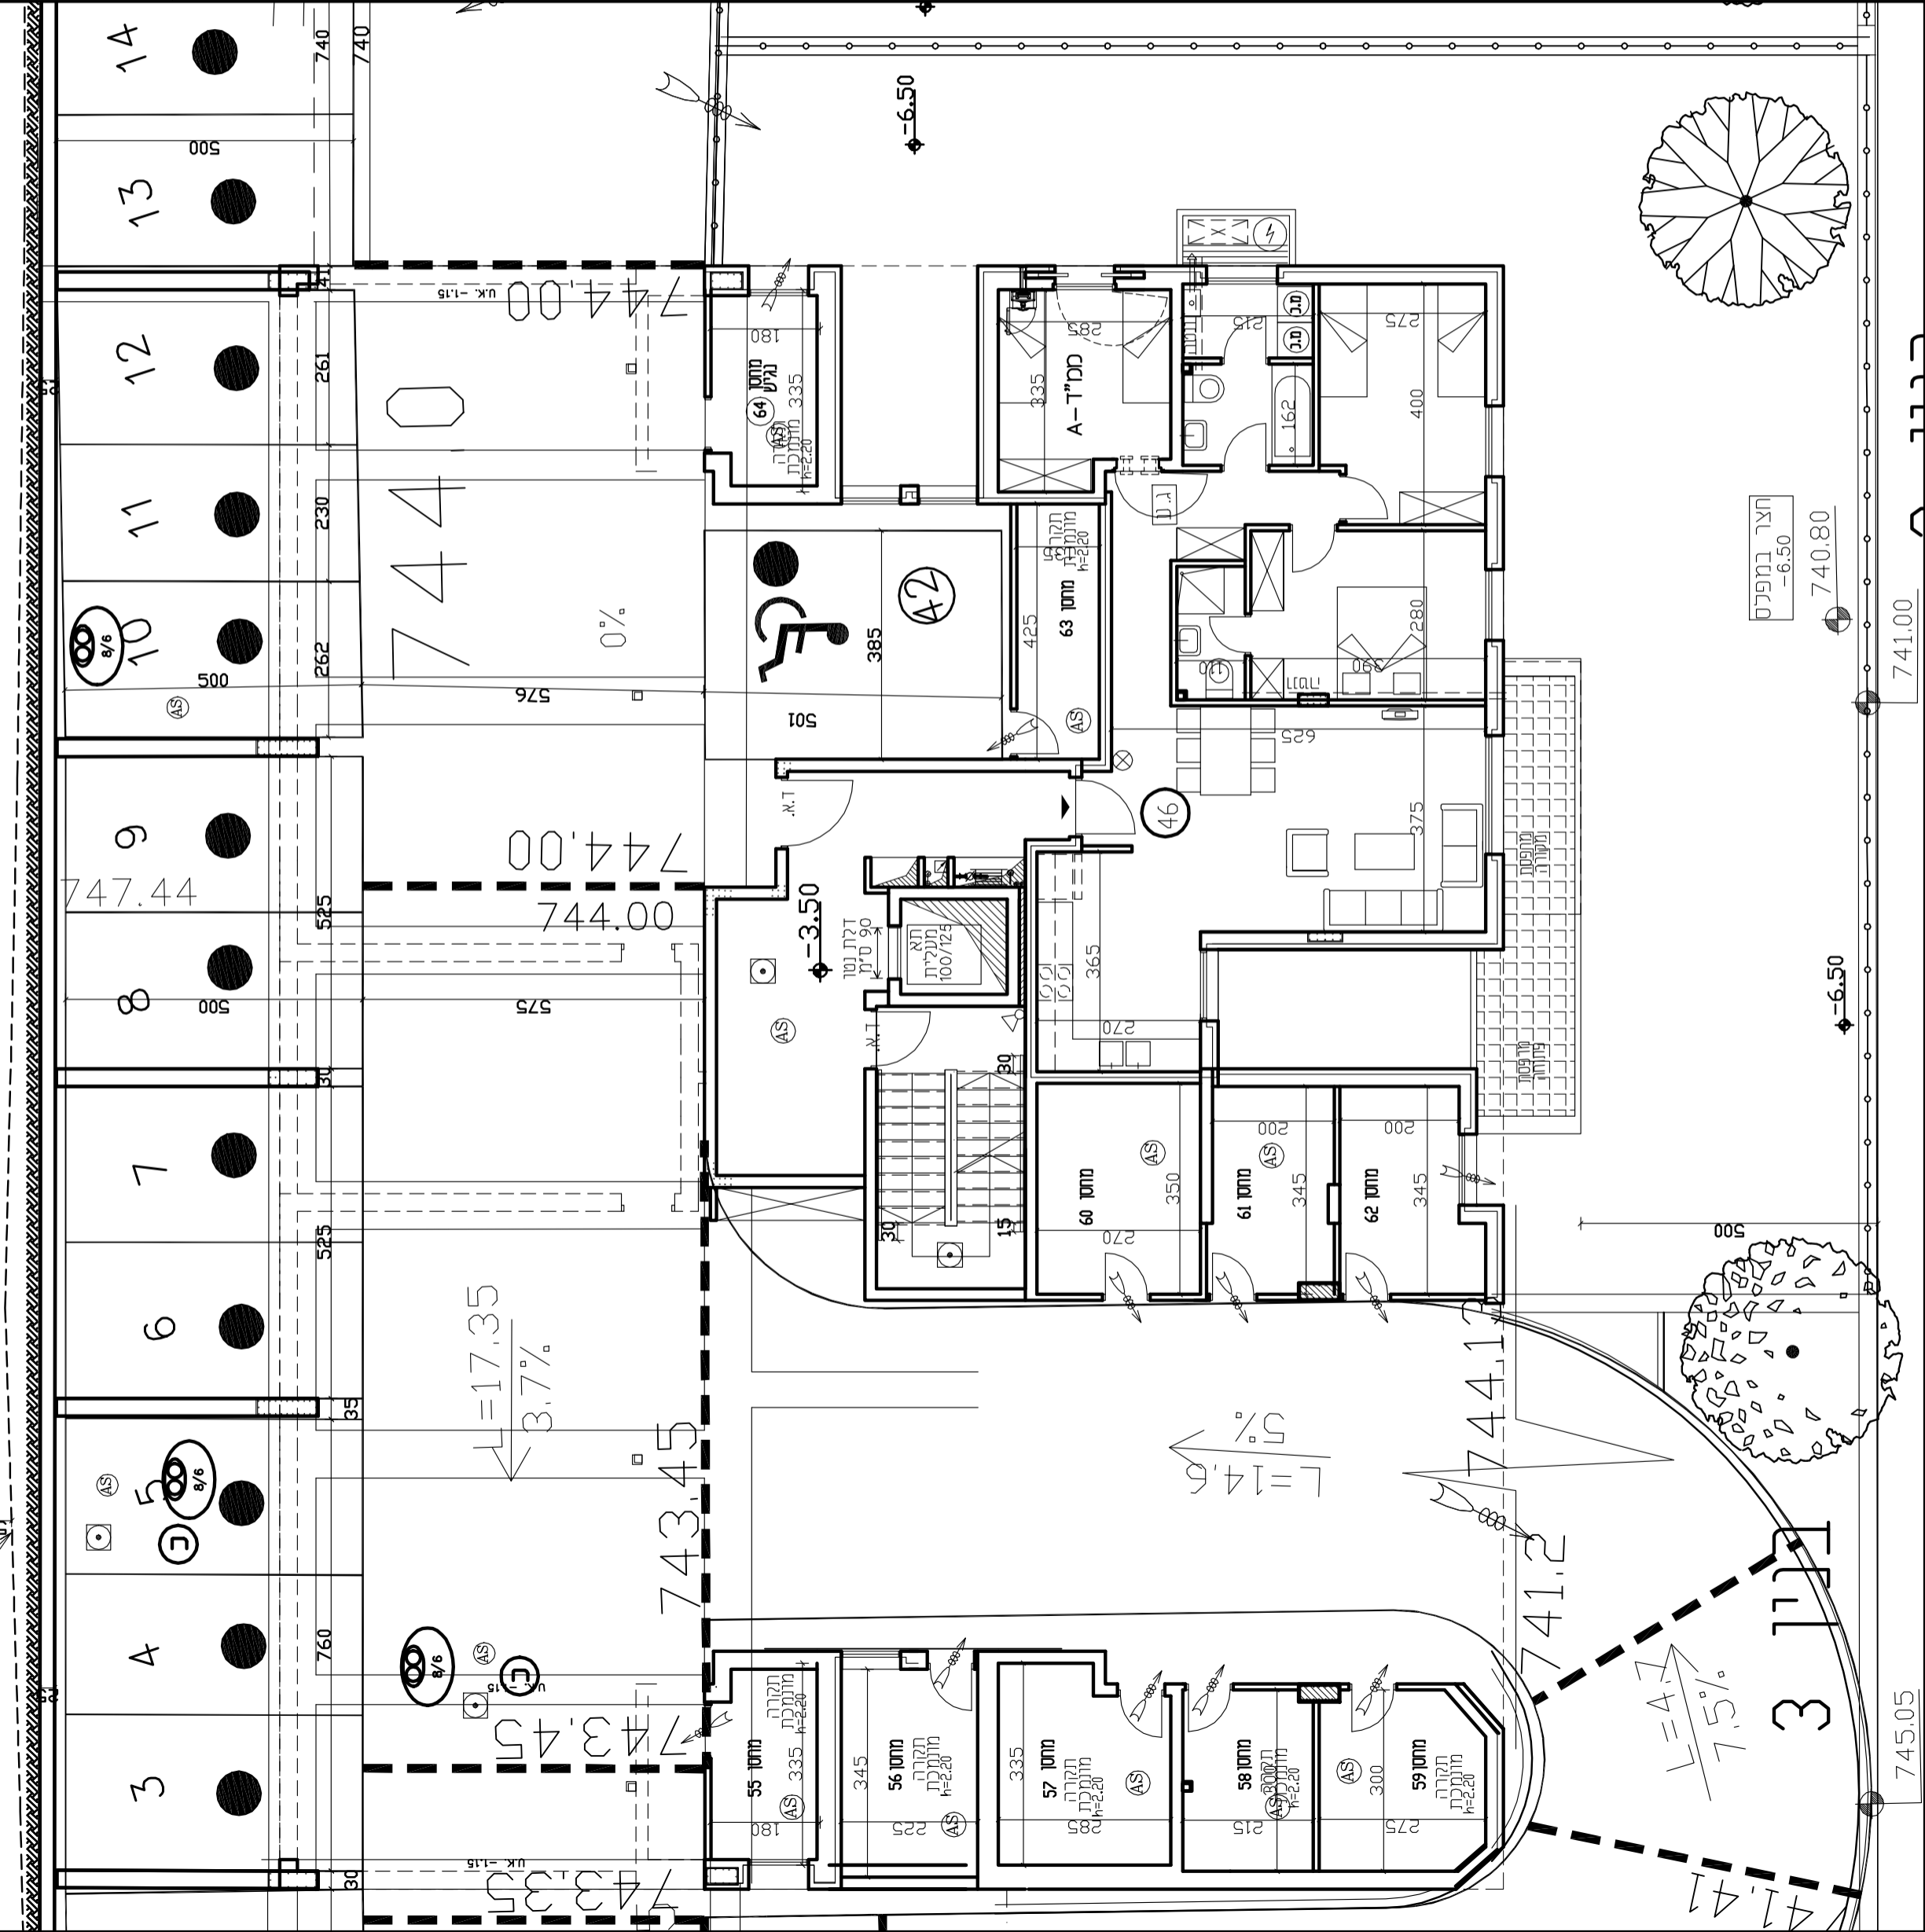

הצג במפלט
-6.50
740.80

741.00

745.05

745.05

745.05