

ירושלים

רמת שלמה - נופי יונתן
מגרש 17

דליה אליספור חברה
קבלנית לבניה בע"מ 1972

נספח א' להסכם

מיום _____
בין: _____

לבין: דליה אליספור חברה
קבלנית לבניה בע"מ

בנין: 3

מספר דירה: 47, 48, 49, 50


תכנית קומה שניה - כניסה
מפלט 0.00
קנ"מ 1:100

חב רפאל ברזן מולט

בנין 1
בנין 2
בנין 3

תכנון: הנ"ג - אדריכל

- הערות:
- 1) תכניות אלו הן להמשה בלבד.
 - 2) מותרת סטיה 2% במידות ו-5% בכמויות.
 - 3) כל המידות הם ברוטו ללא טיח וחיפוי.
 - 4) יתכנו שינויים כחוצאי מתאים עם יועצים ורשויות.
 - 5) כל הכמויות והפריטים הינם להמשה ולהמלצה

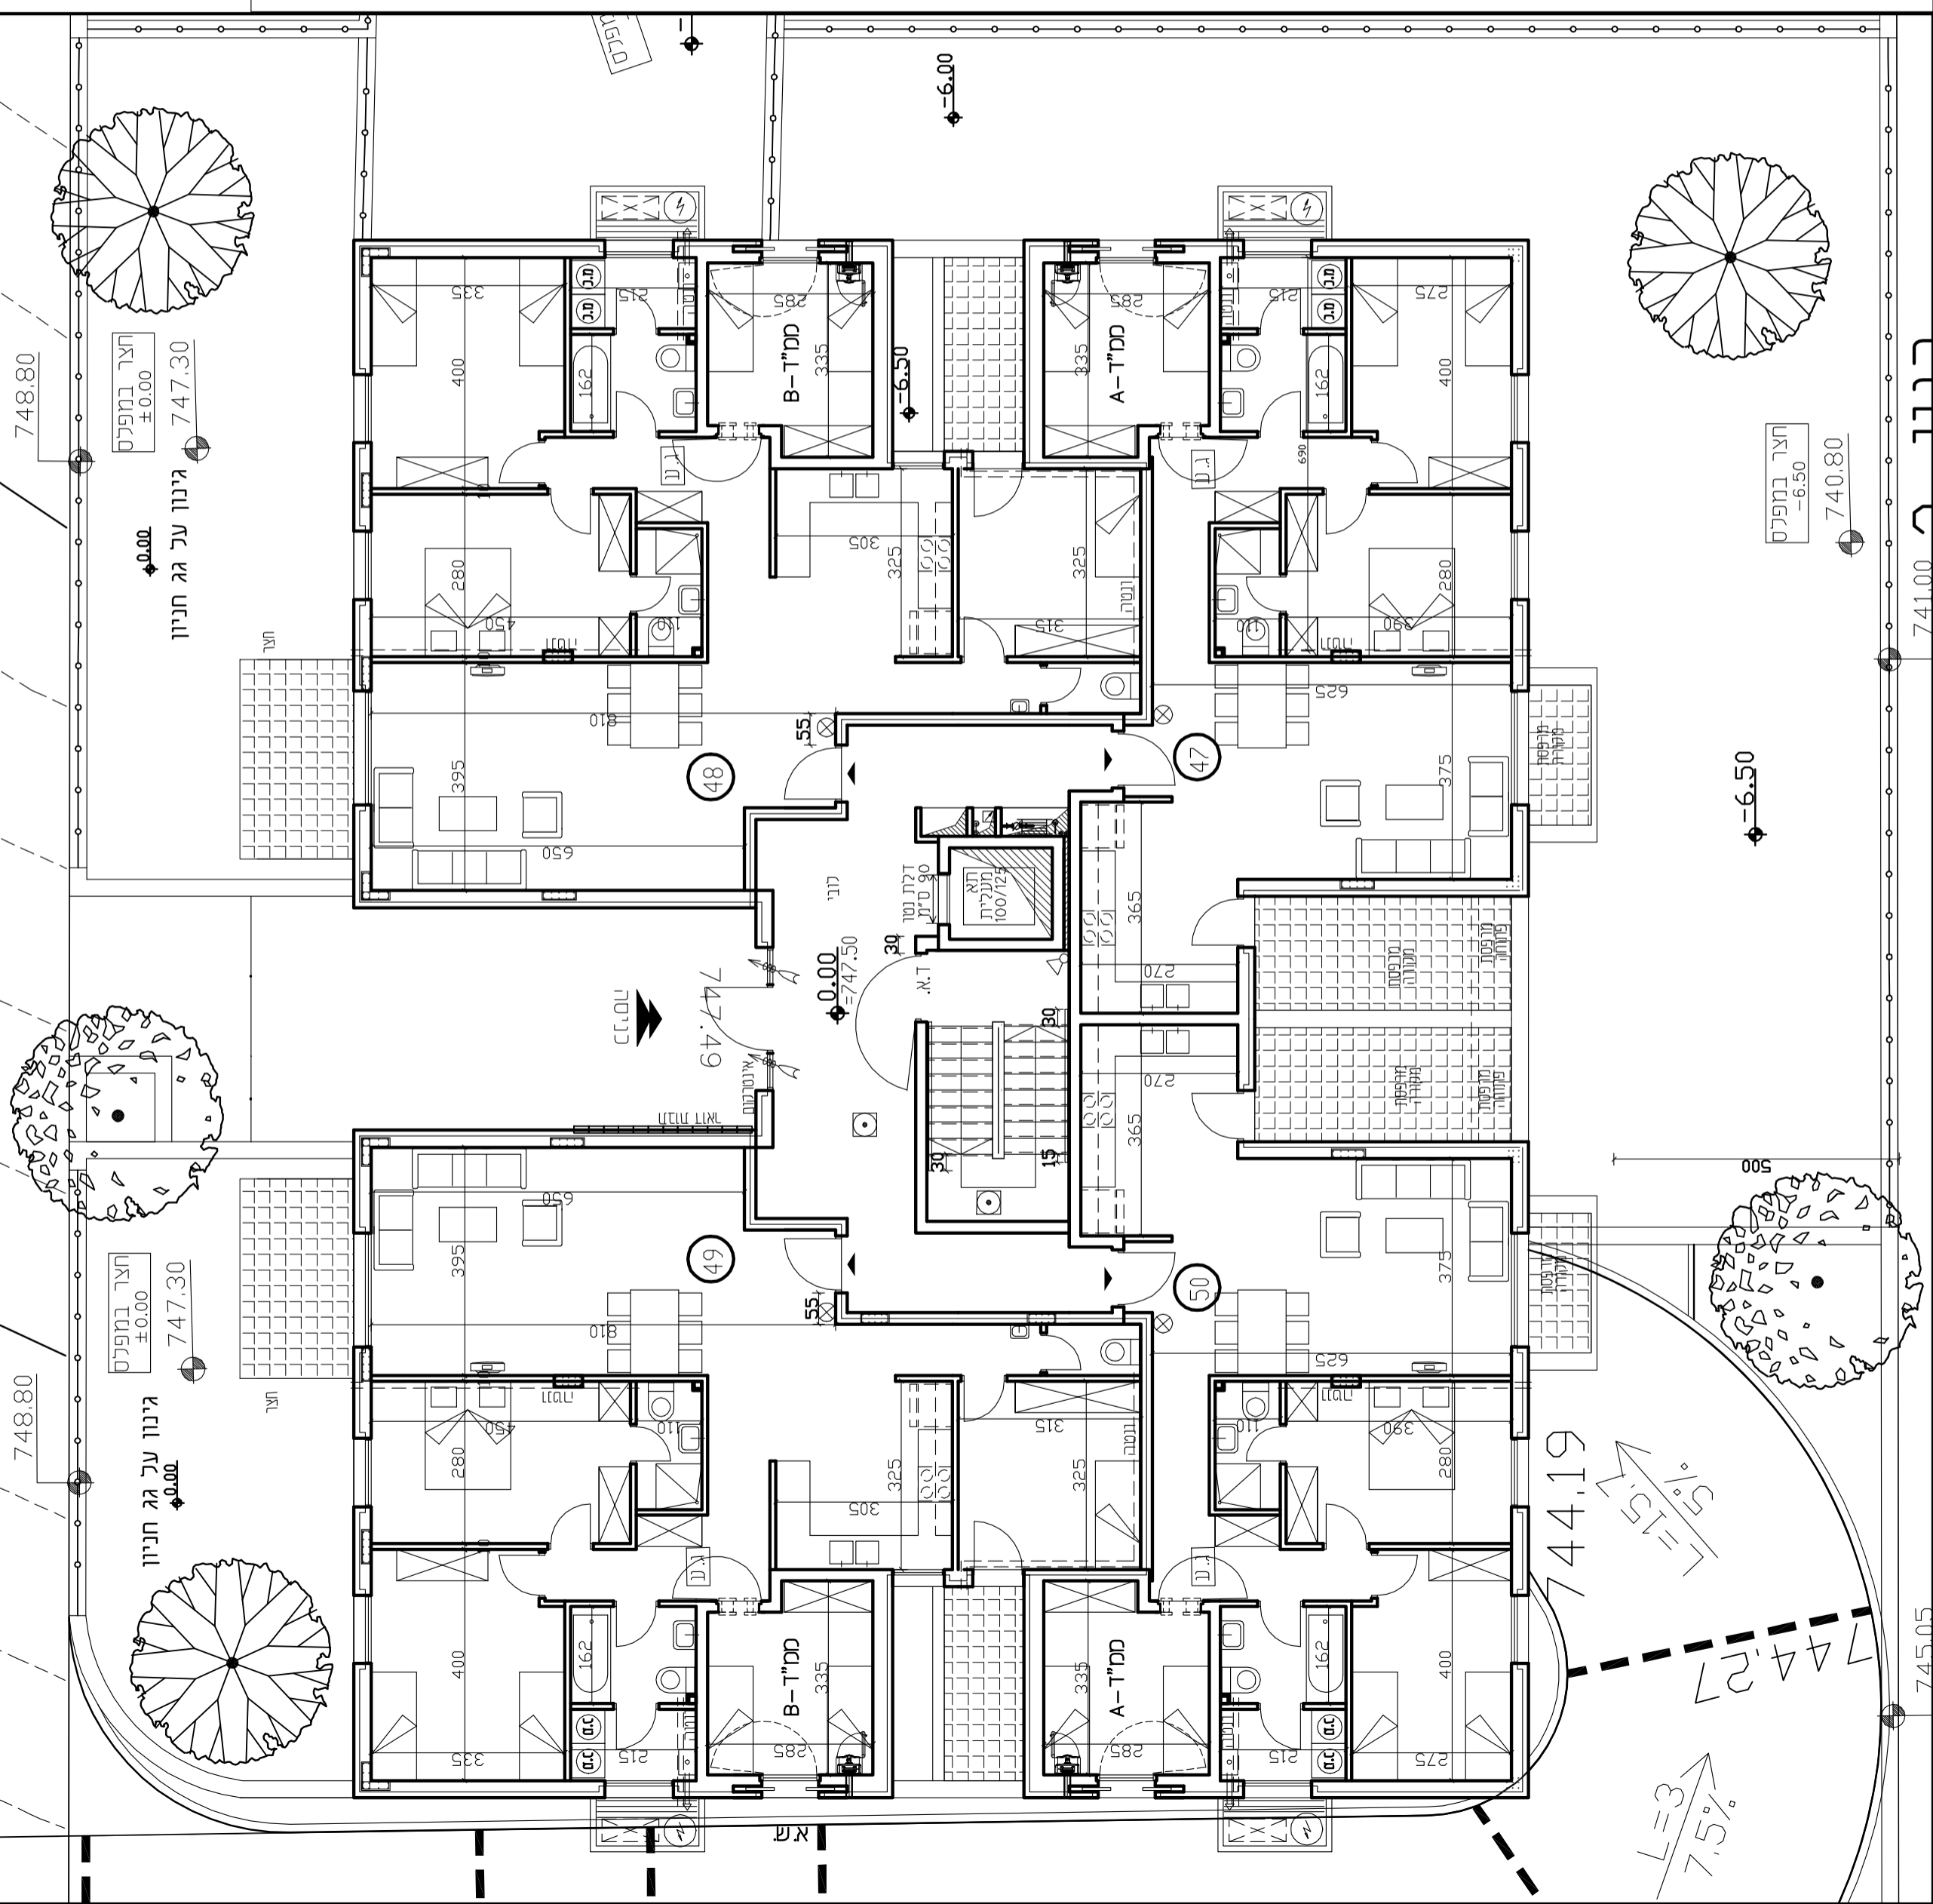

הצד במפלס ±0.00
גינון על גג חניון 747.30

הצד במפלס -6.50
740.80

הצד במפלס ±0.00
גינון על גג חניון 747.30

L=1.5%
L=7.5%

744.19

כנרת 741.00

745.05