

ירושלים

רמת שלמה - נופי איילון  
מגרש 19


דליה אליספור חברה  
קבלנית לבניה 1972 בע"מ

נספח א' להסכם  
מיום \_\_\_\_\_  
בין: \_\_\_\_\_

לבין: דליה אליספור חברה  
קבלנית לבניה 1972 בע"מ


מספר דירה: 20, 19, 18, 17  
בנין: 2

תכנית קומת קרקע  
מפלט 0.00  
קב"מ 1:100

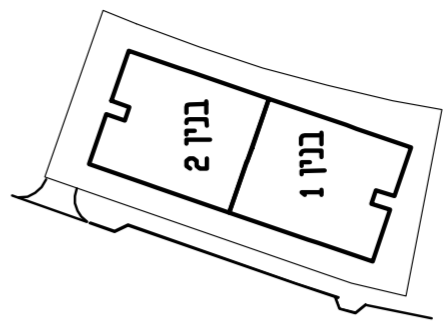

תכנון: הנ"ג - אדריכל

- הערות:
- 1) תכנית אלו הן להחשה בלבד.
  - 2) מותרת סטיה 2% במידות ו-1-5% בכמויות.
  - 3) כל המידות הם ברוטו ללא טיח וחופי.
  - 4) יתכנו שניינים כתוצאה מתאום עם יועצים ורשויות.
  - 5) כל הכמויות והפריטים יהנם להחשה ולהמלצה

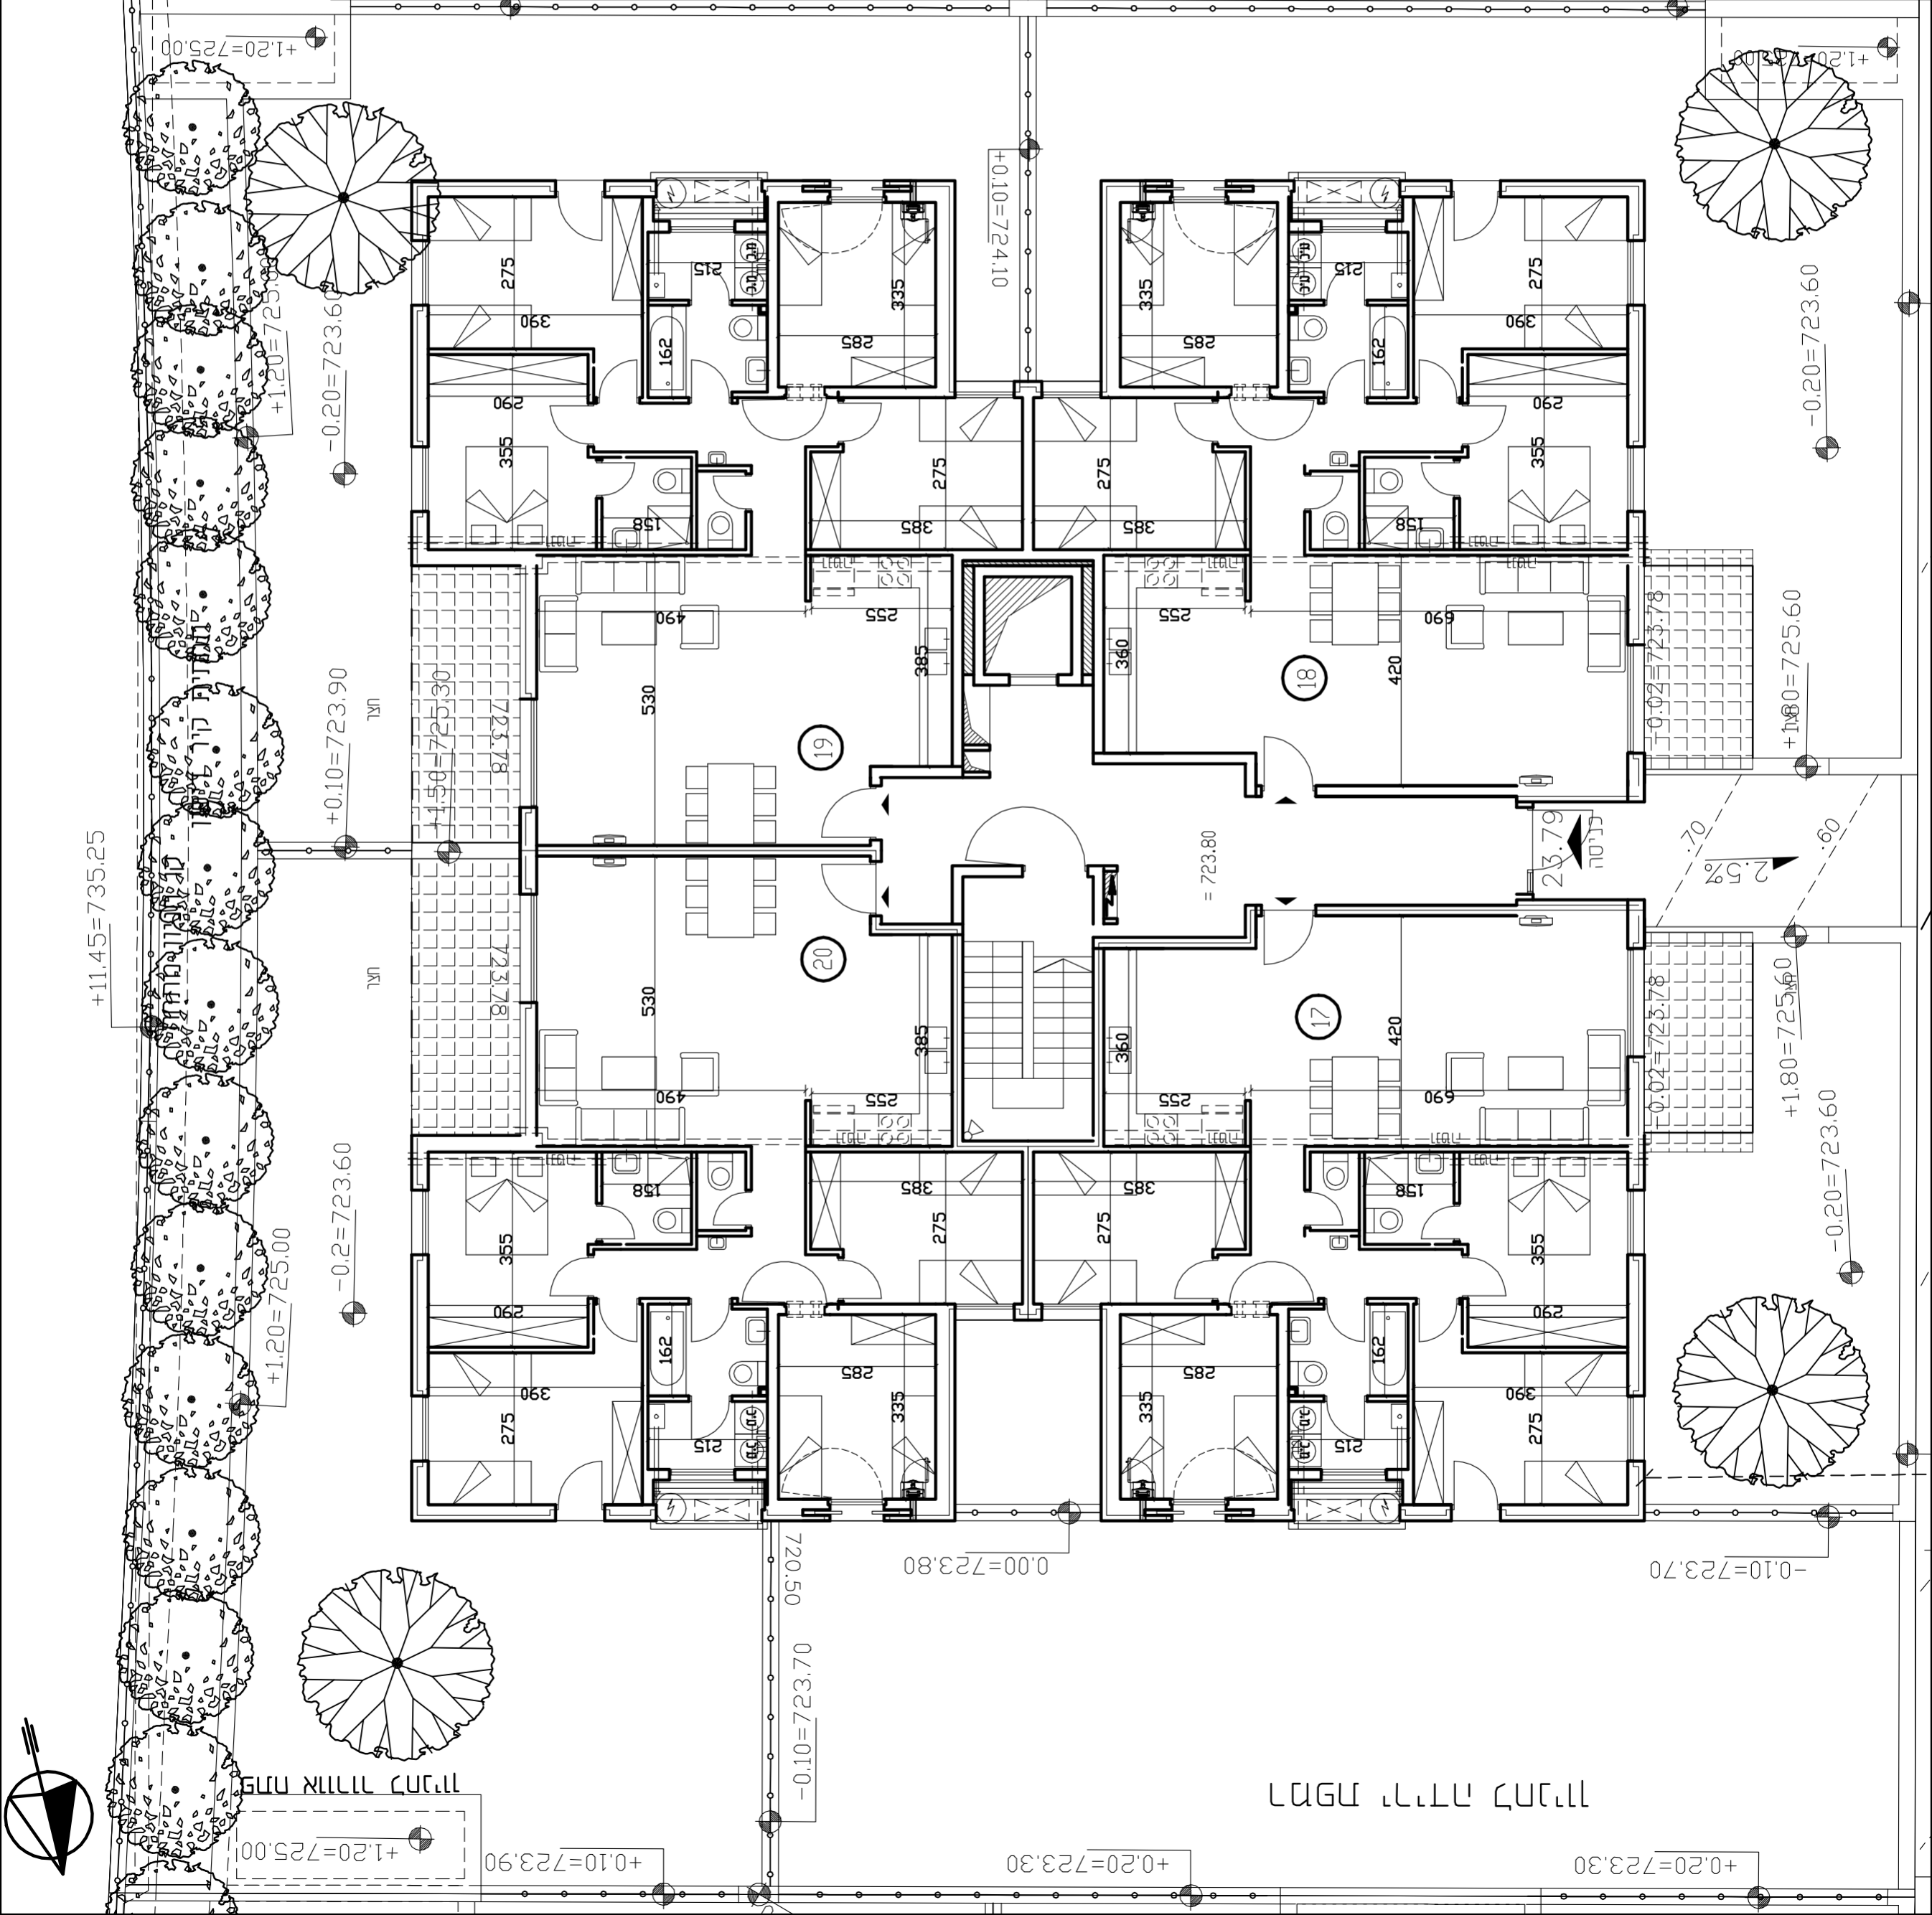

רמת שלמה

רמת שלמה