


ירושלים  
רמת שלמה - נופי איילון  
מגרש 21

דליה איספור חברה  
קבלנית לבניה בע"מ  
1972

נספח א' להסכם  
מיום \_\_\_\_\_  
בין: \_\_\_\_\_  
לבין: דליה איספור חברה  
קבלנית לבניה בע"מ 1972


מספר דירה: 1, 2, 3, 4  
בנין: 1

תכנית קומת קרקע  
מפלט 0.00  
קנ"מ 1:100

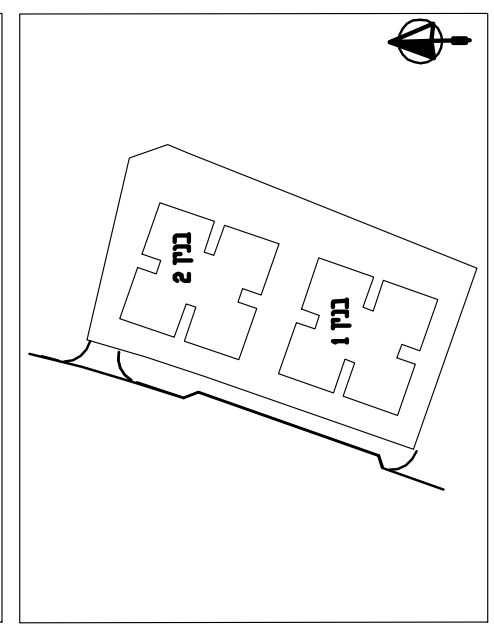

תכנון: הניג - אדריכל

- הערות:
- 1) תכנית אלו הן להחשה בלבד.
  - 2) מותרת סטיה 2% במידות ו-5% בכמויות.
  - 3) כל המידות הם ברוטו ללא טיח וחופי.
  - 4) יתכנו שנייזים כתוצאה מתאום עם יועצים ורשויות.
  - 5) כל הכמויות והפריטים יהיו להחשה ולחלוצה.

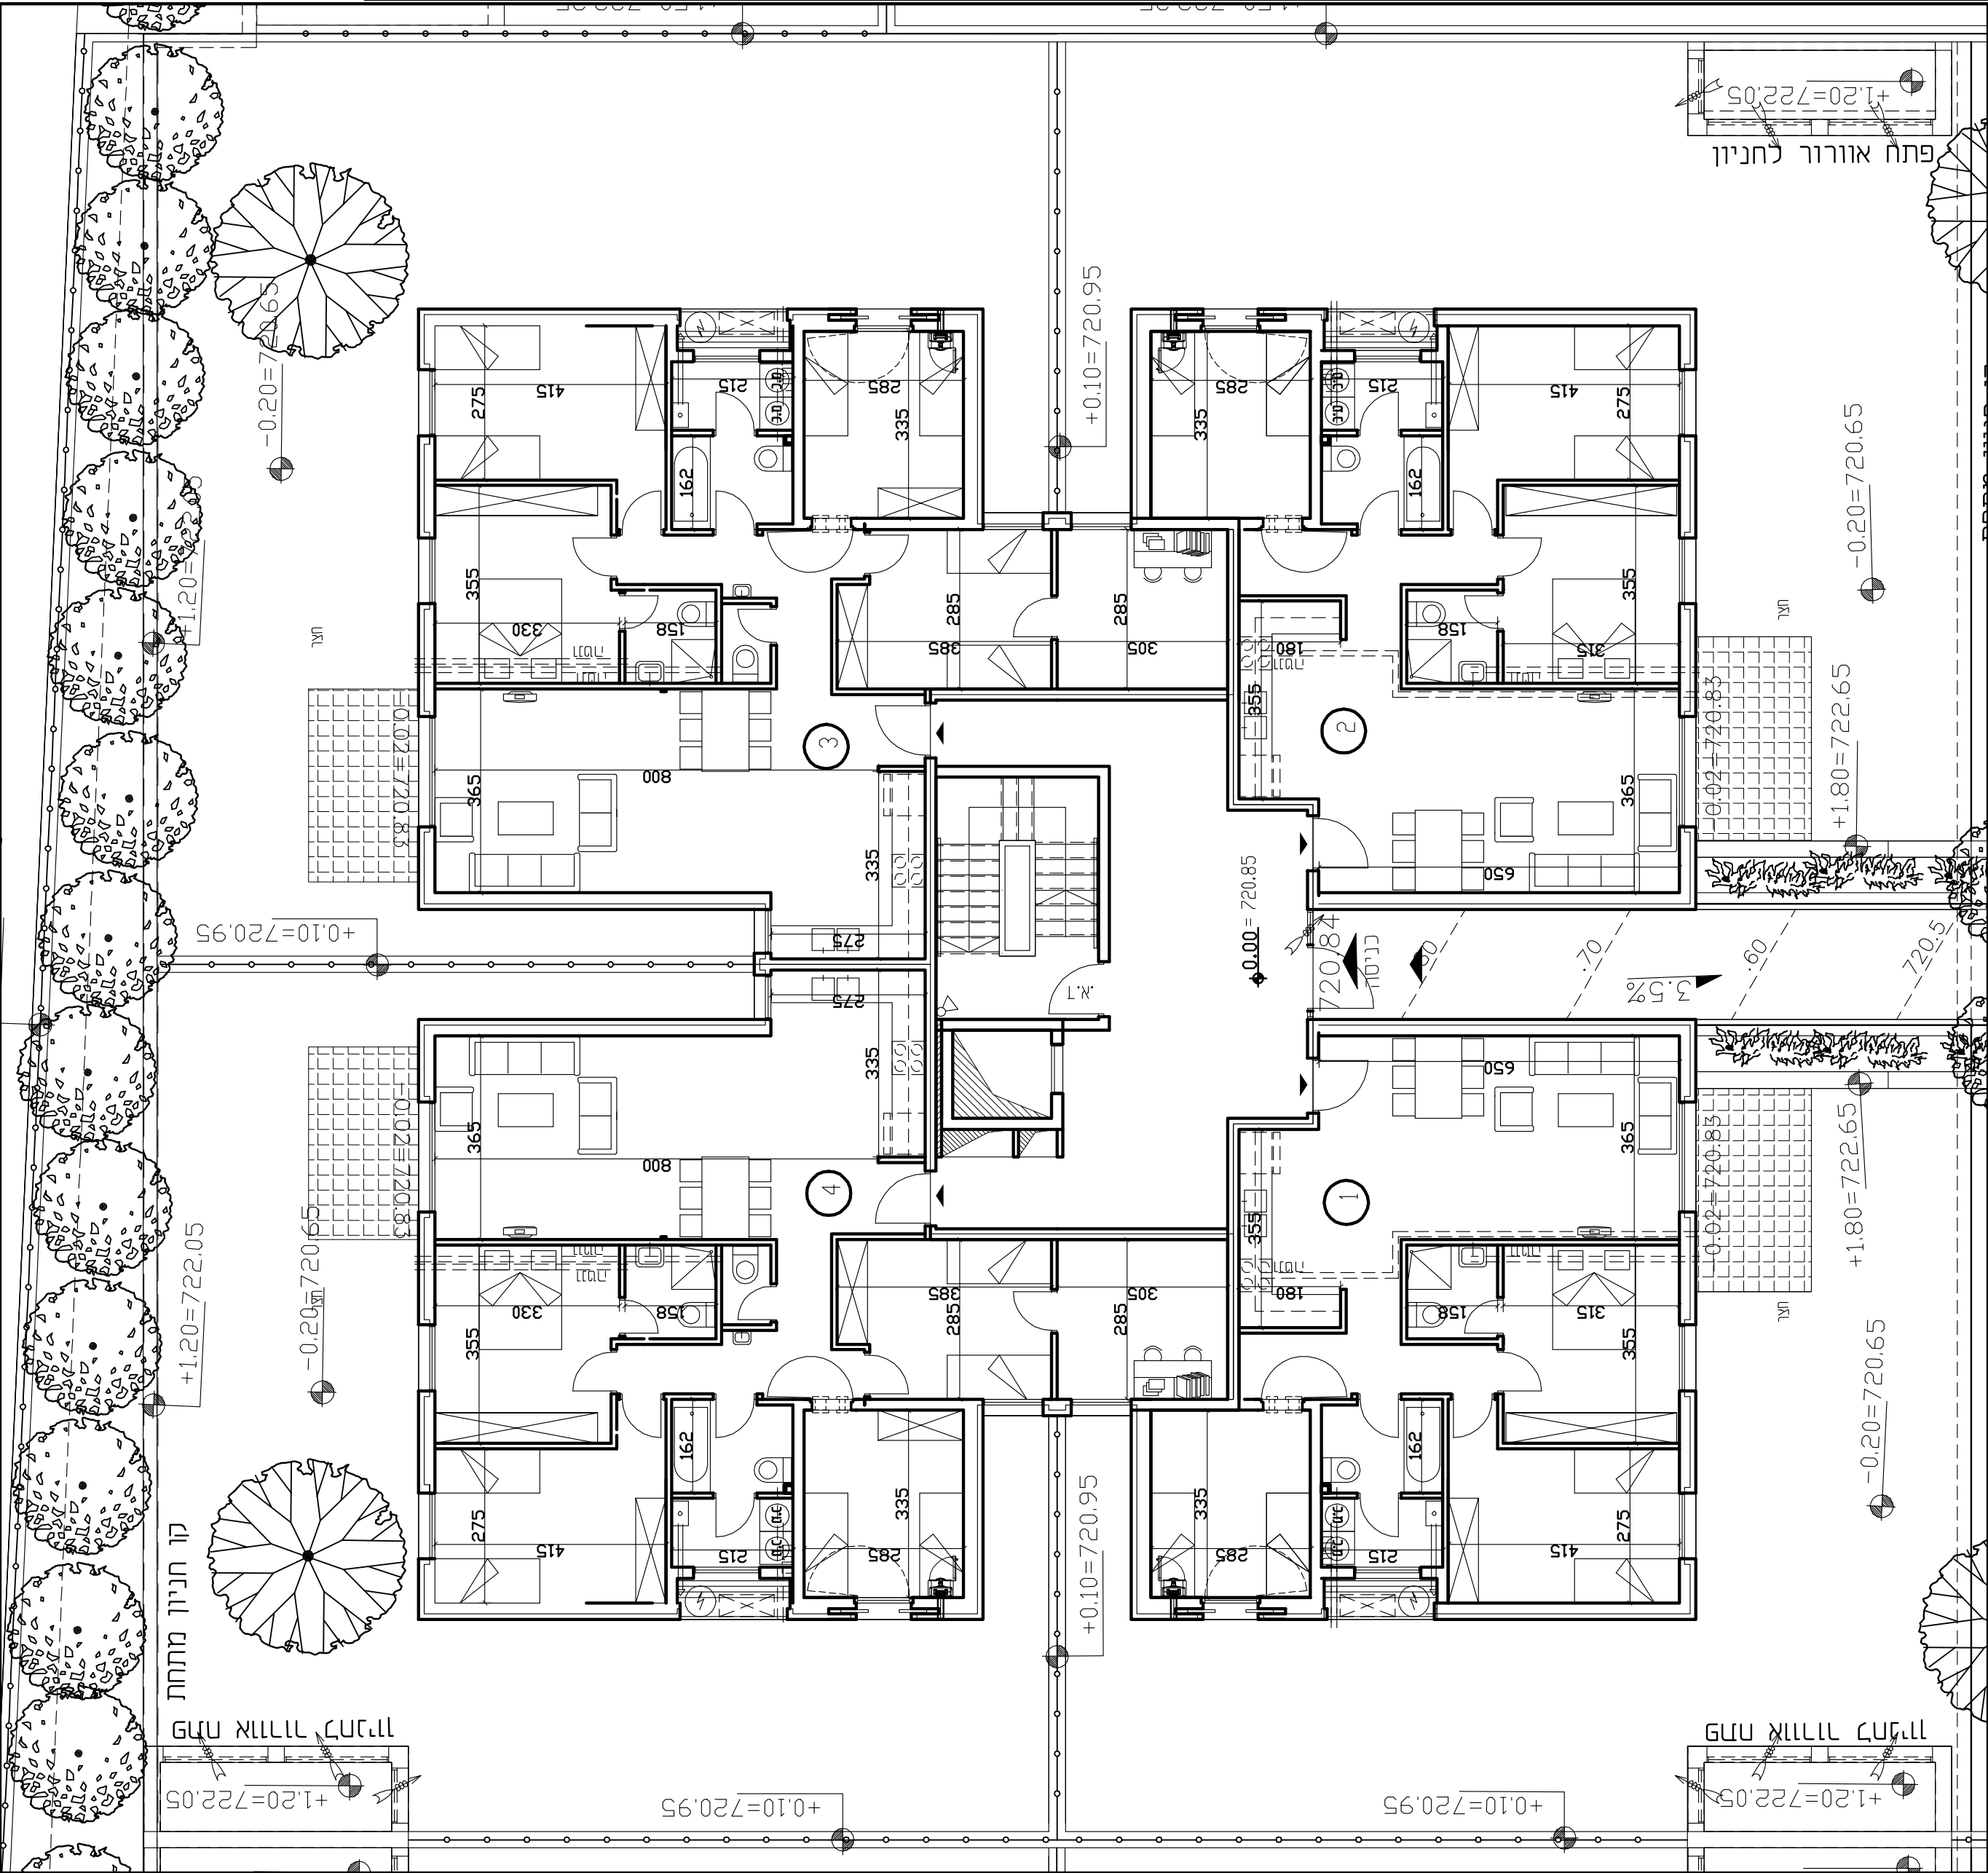

פנת' אורורא לתנין  
+1.20=722.05

קו חניון מתחת  
פנת' אורורא לתנין  
+1.20=722.05

פנת' אורורא לתנין  
+1.20=722.05

+1.20=722.05

+0.10=720.95

+0.10=720.95

+1.80=720.65

+1.80=722.65

+1.80=720.65

+1.80=722.65

-0.20=720.65

+0.10=720.95

+1.20=722.05

-0.20=720.65

+0.10=720.95

-0.20=720.65

+1.20=722.05