

תכנית קומה ראשונה

בנין 1

בנין 2

בנין 3

תכנון: ה. הניג - אדריכל

תערוך: _____

1. תכנית אלו תוּמשהו, בלבד.

2. מותרת טיח 2% במידות 1-5 במטרות.

3. כל הפרדות הם ברשות ללא סיוע ותיפוי.

4. יתכנו שינויים כחוצאי: מומאם עם יועצים והשירות.

5. כל המטרות והפרטים ירשם לתומשהו ולתמלוגה.

מספר דירה: בנין 1, 2, 3

לנין: דניה אינספור חברה

קבלנית לבניה 1972 בע"מ

מיום: _____

נספח א' להסכם

רמת שלמה - נופי יונתן

מגרש 17

ירושלים

תכנית קומה ראשונה - חניות

מפלס: 3.50 -


קני"מ 1:100

רובע רפאל בתו מודע

בנין 1

בנין 2

בנין 3

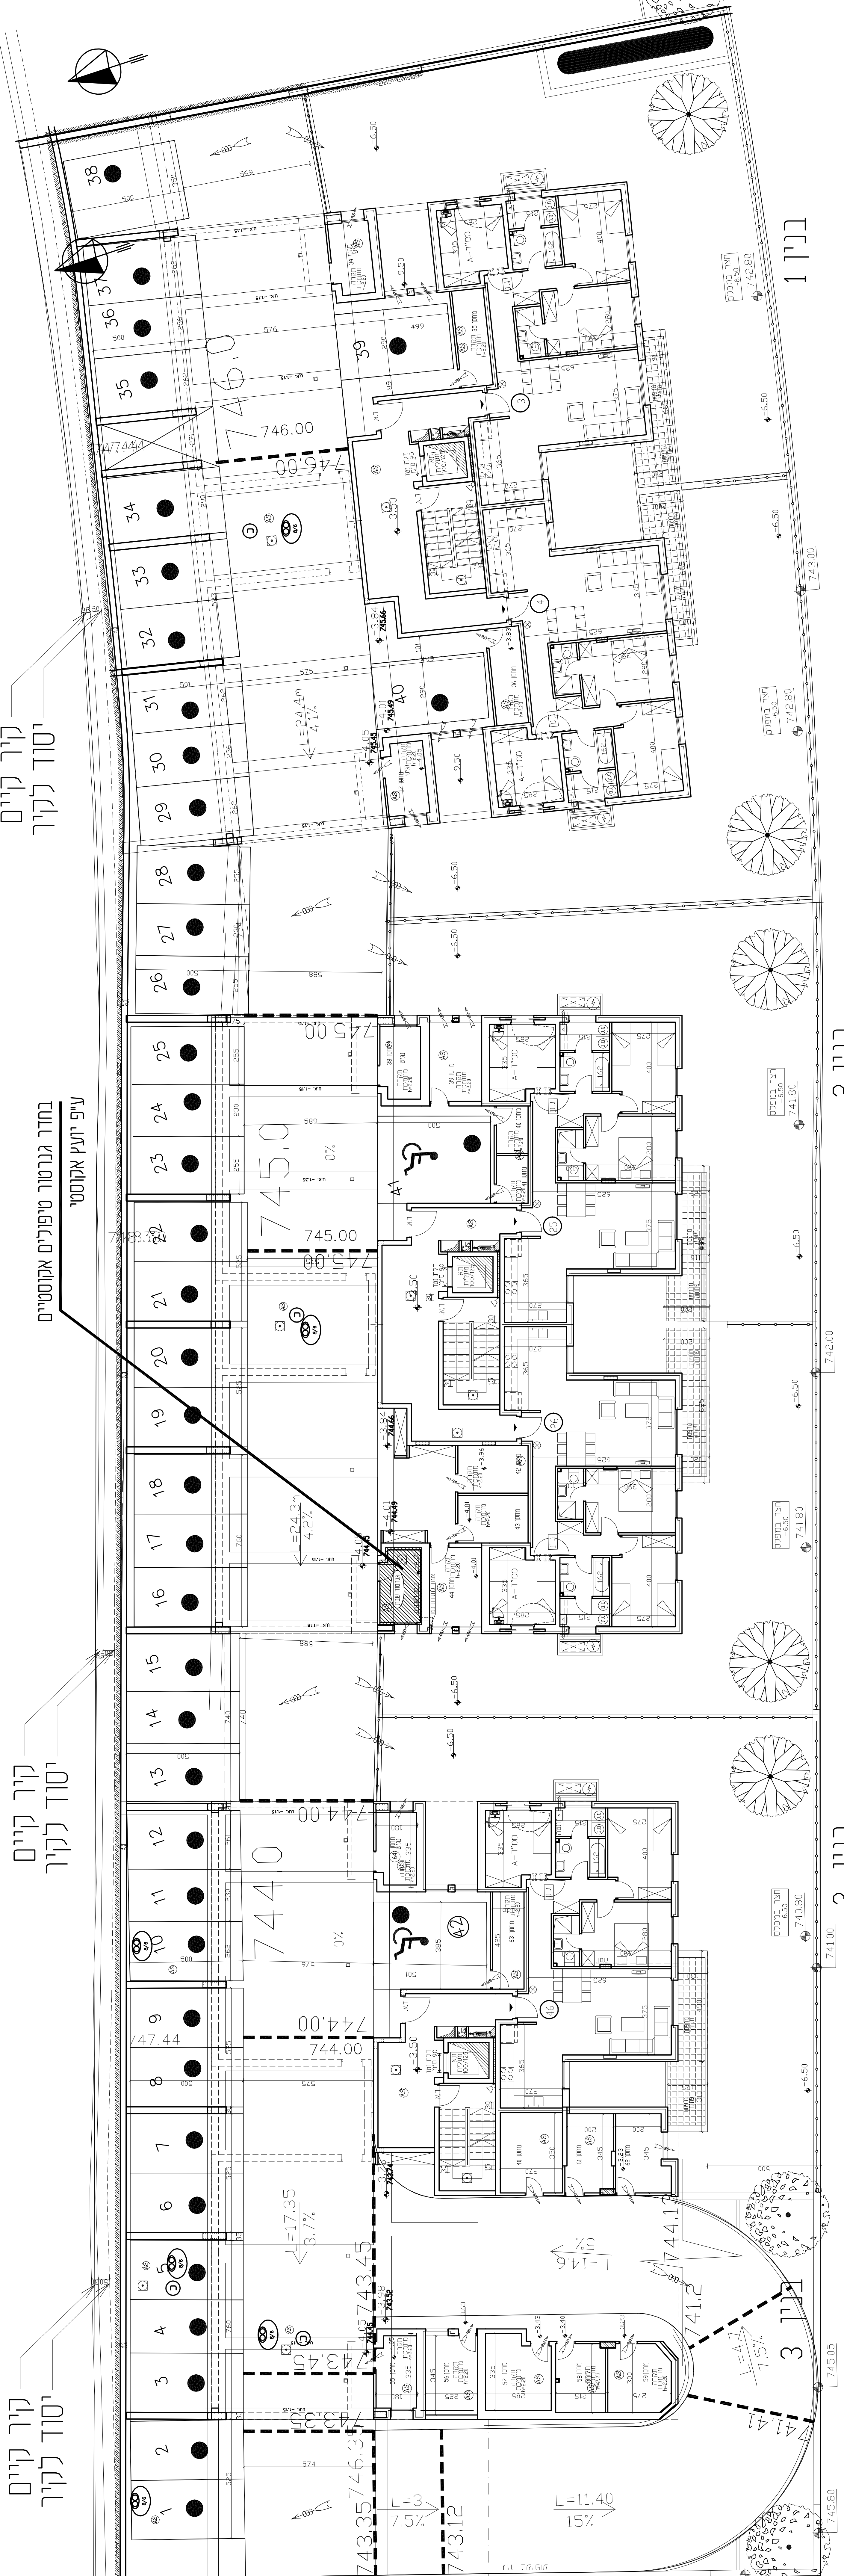

קיר קיים

יסוד לקיר

בחדר גנרטור סיפונים אקוסטיים

עי"פ יעצ אקוסטי

קיר קיים

יסוד לקיר

קיר קיים

יסוד לקיר