

תכנית קומה שניה  




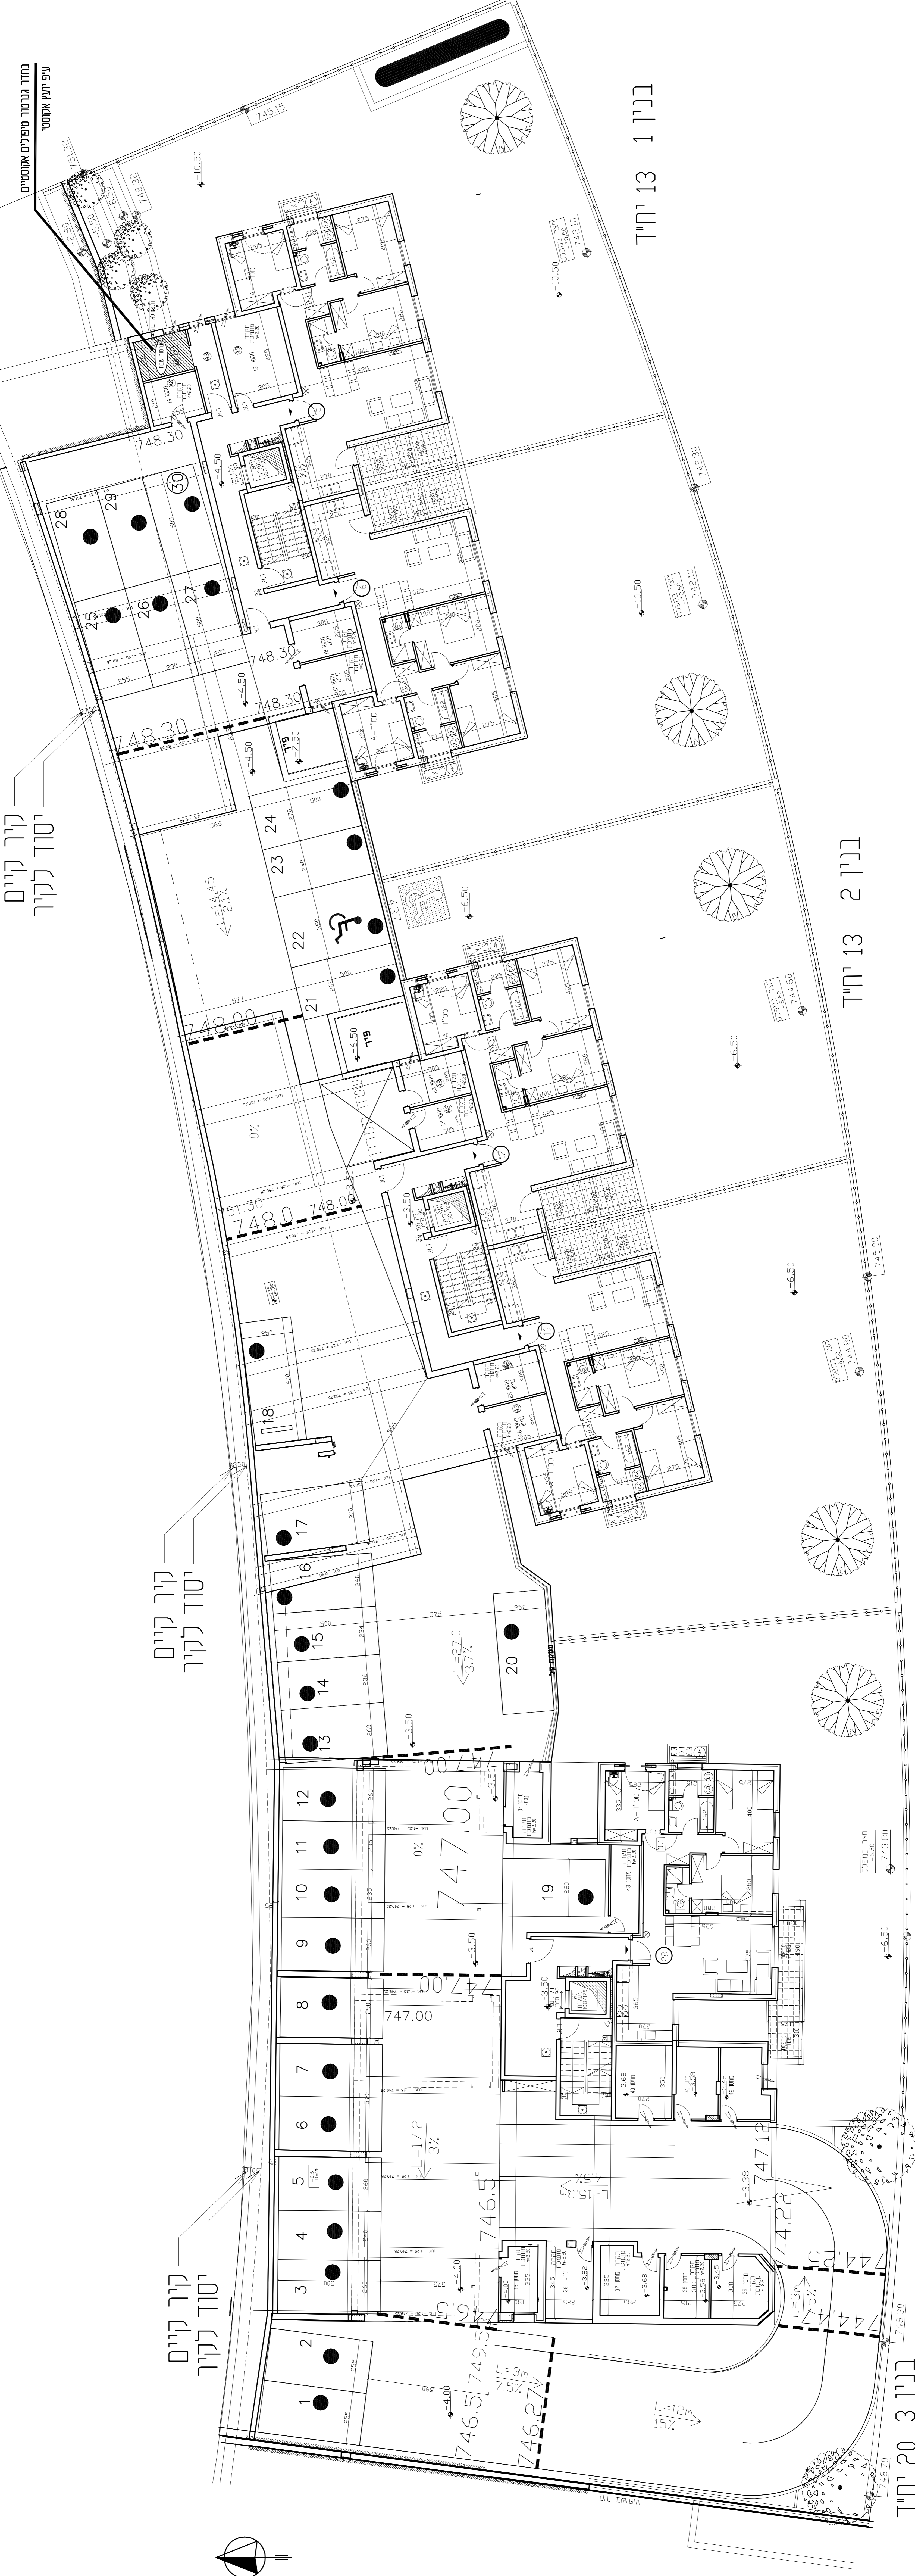

בנין 1 יחיד 13

בנין 2 יחיד 13

בנין 3 יחיד 20

קיר קיים  
 יסוד לקיר

קיר קיים  
 יסוד לקיר

קיר קיים  
 יסוד לקיר

