
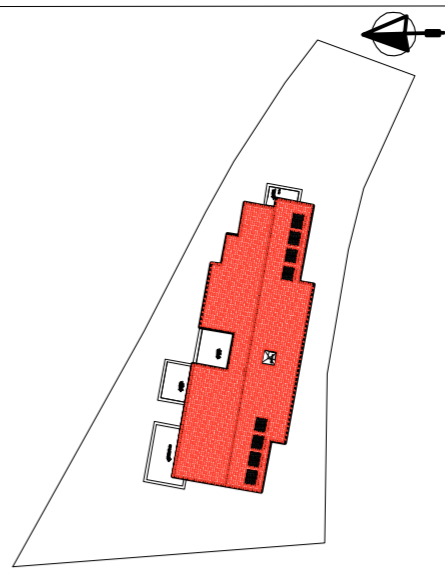


<p>מעלה אדומים רח' חגויי הסלע מגרש 139/1</p>	<p>דליה אליספור חברה קבלנית לבניה 1972 בע"מ</p>	<p>נספח א' להסכם מיום _____ בין: _____ לבו: דליה אליספור חברה קבלנית לבניה 1972 בע"מ</p>	<p>מספר דירה: 3, 4 בנין: 1</p>	<p>תכנית קומת ראשונה מפלס 3.12 - קו"מ 1:100</p>		<p>תכנון: י. הניג - אדריכל</p>	<p>הערות: 1) תכנית אגו זו להחמשה בכ"ב. 2) מותרת סטיה: 2% במידות ו- 5% במחירים. 3) כל המידות הם ברזו ללא טיח וחיפוי. 4) יתכנו שינויים בתוכנית בהתאמה עם יועצים השירות. 5) כל הכמויות והפרטים יהיו להחמשה ולהתמצה</p>
--	---	--	------------------------------------	---	--	--------------------------------	---

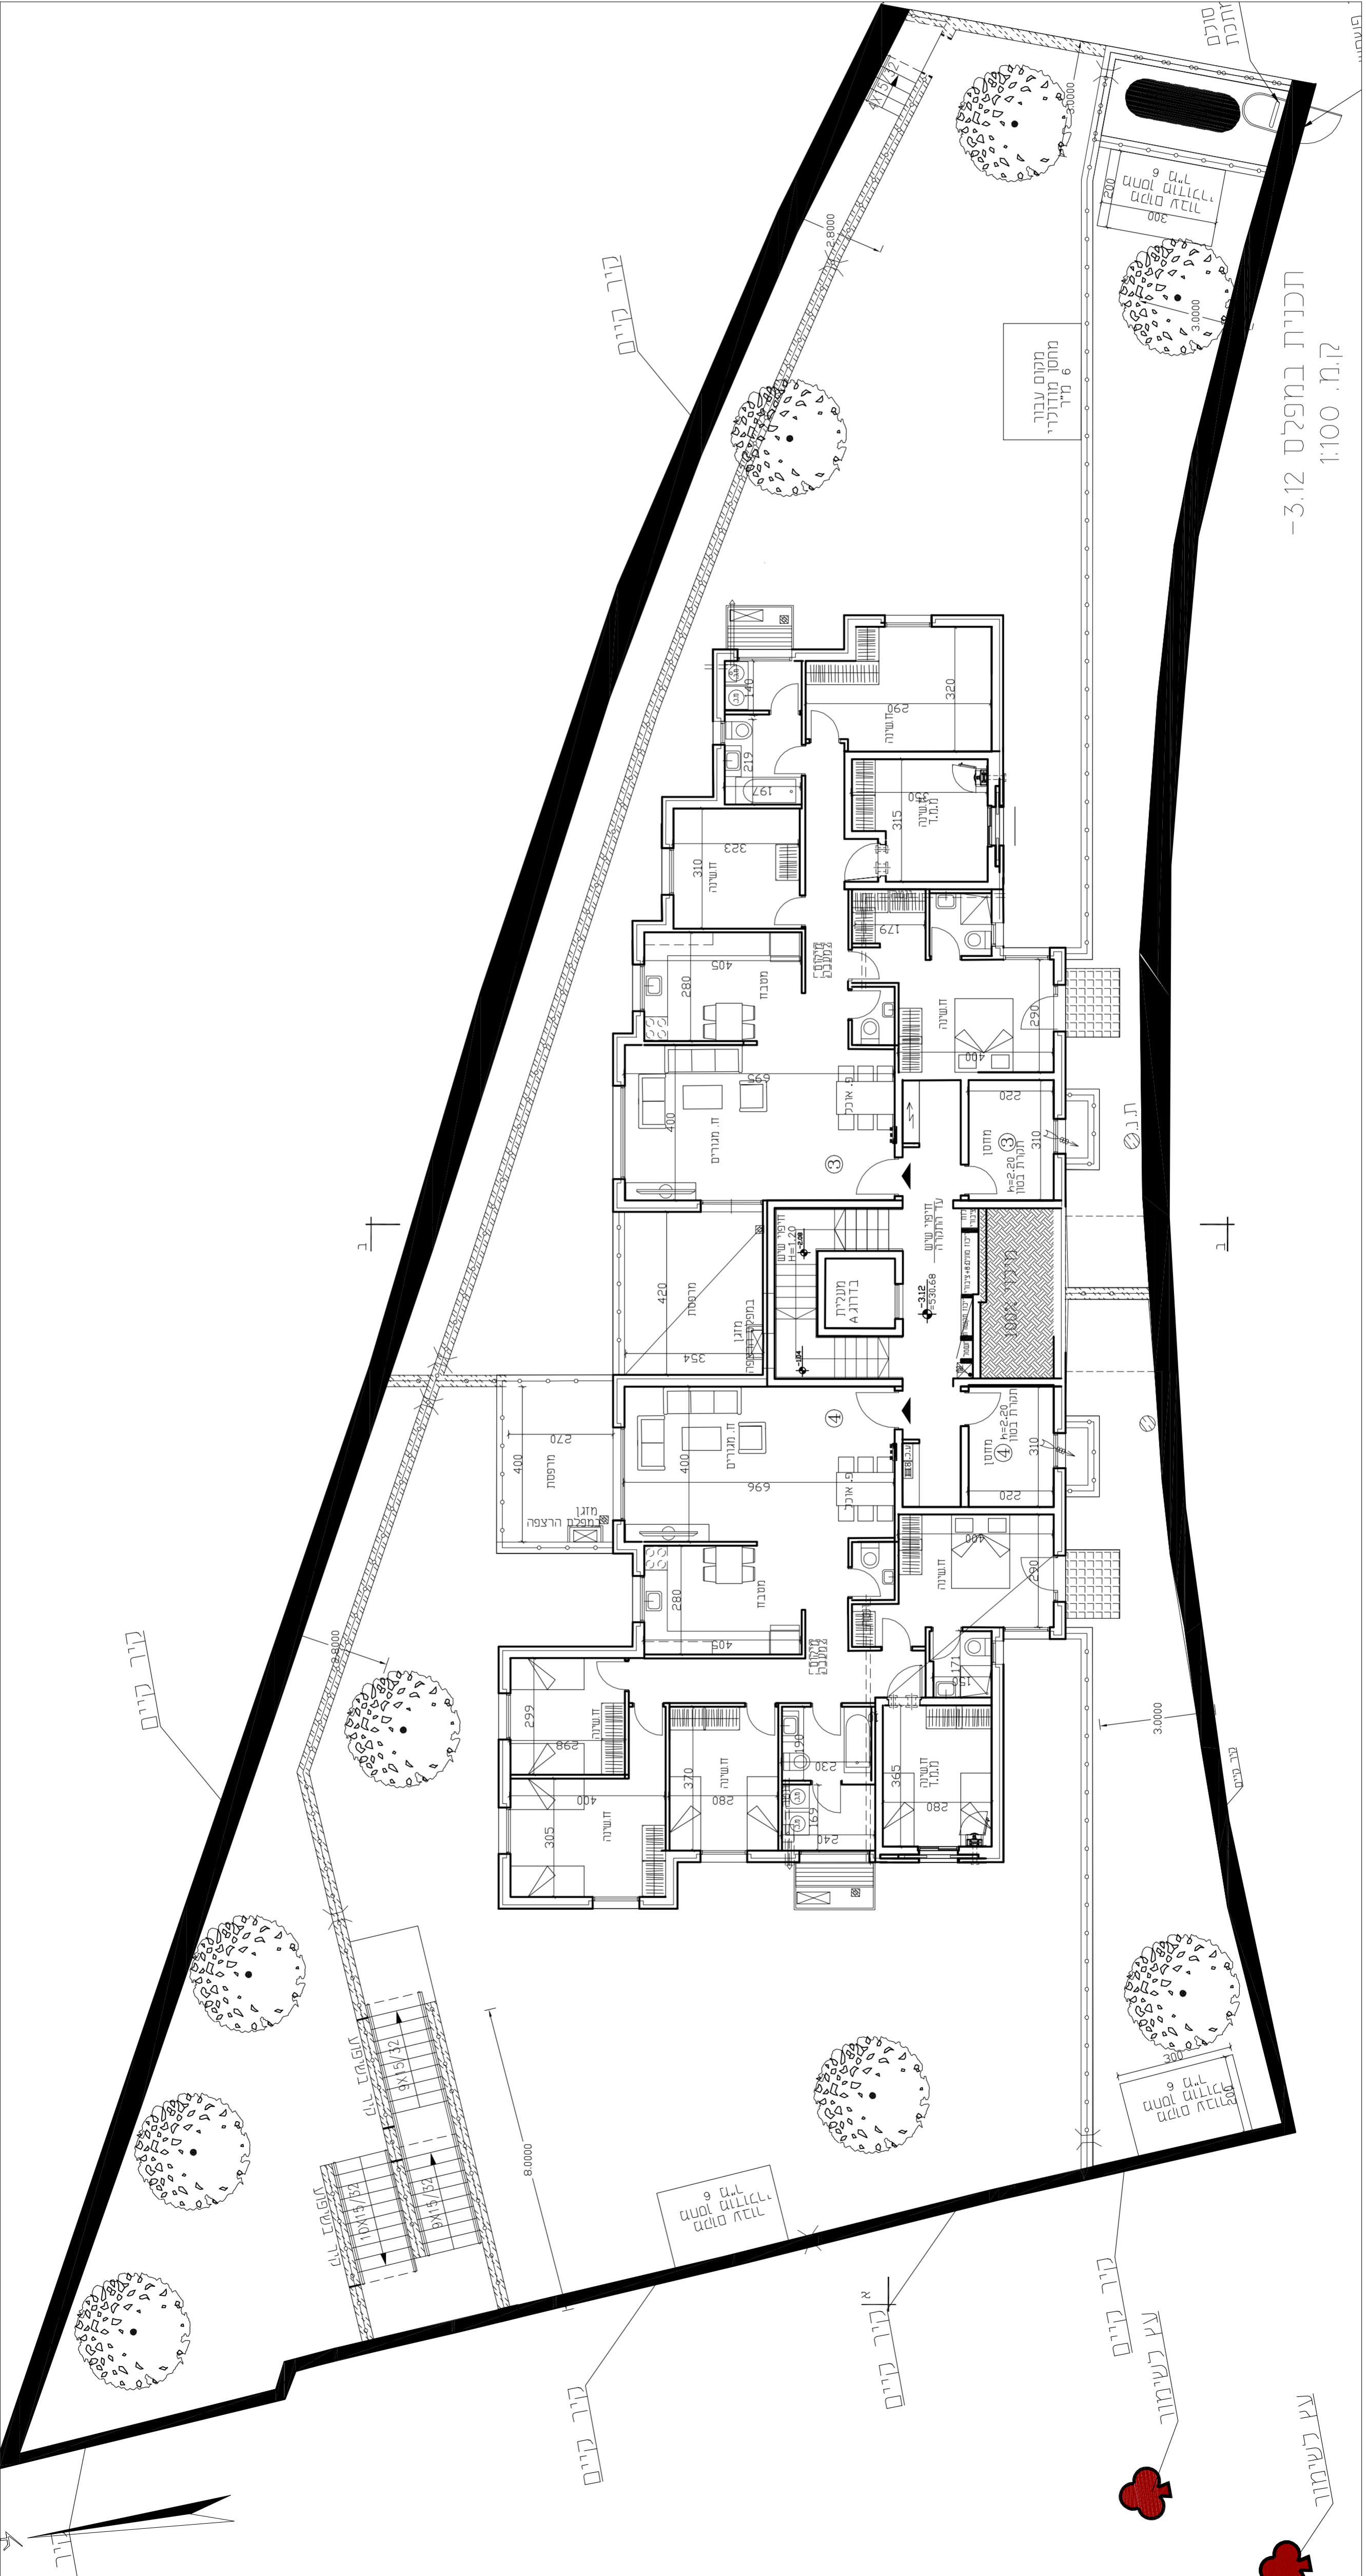

תכנית במפלס 3.12 -
קו"מ: 1:100