



קו קיים	קו מתוכנן	קו קוטר	קו גובה	קו מדרג	קו תחום
קו מתוכנן	קו קוטר	קו גובה	קו מדרג	קו תחום	קו חציה
קו תחום	קו חציה	קו חציה	קו חציה	קו חציה	קו חציה
קו חציה	קו חציה	קו חציה	קו חציה	קו חציה	קו חציה

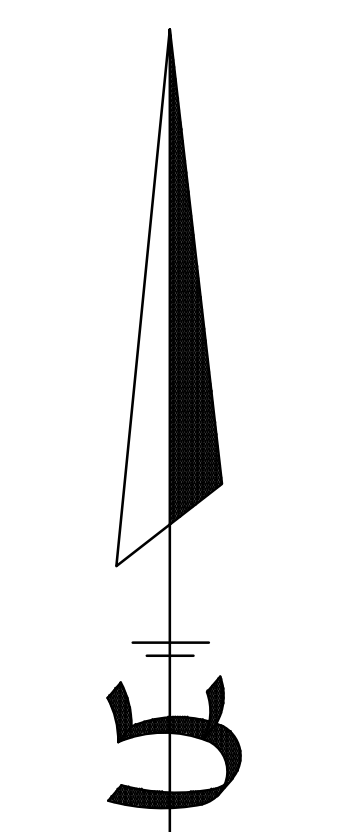

לפיצאות
תאריך: 19.04.2021

פרויקט: מעלה אדומים 23 מג' רח' חנוי הסלע 8 יח"ד 8	
פיתוח: יחודה תגי	
חבר' ד אליספור	
תאריך: 17.10.21	
סל: 02-5838502	
E-MAIL: ZD5838502@GMAIL.COM	

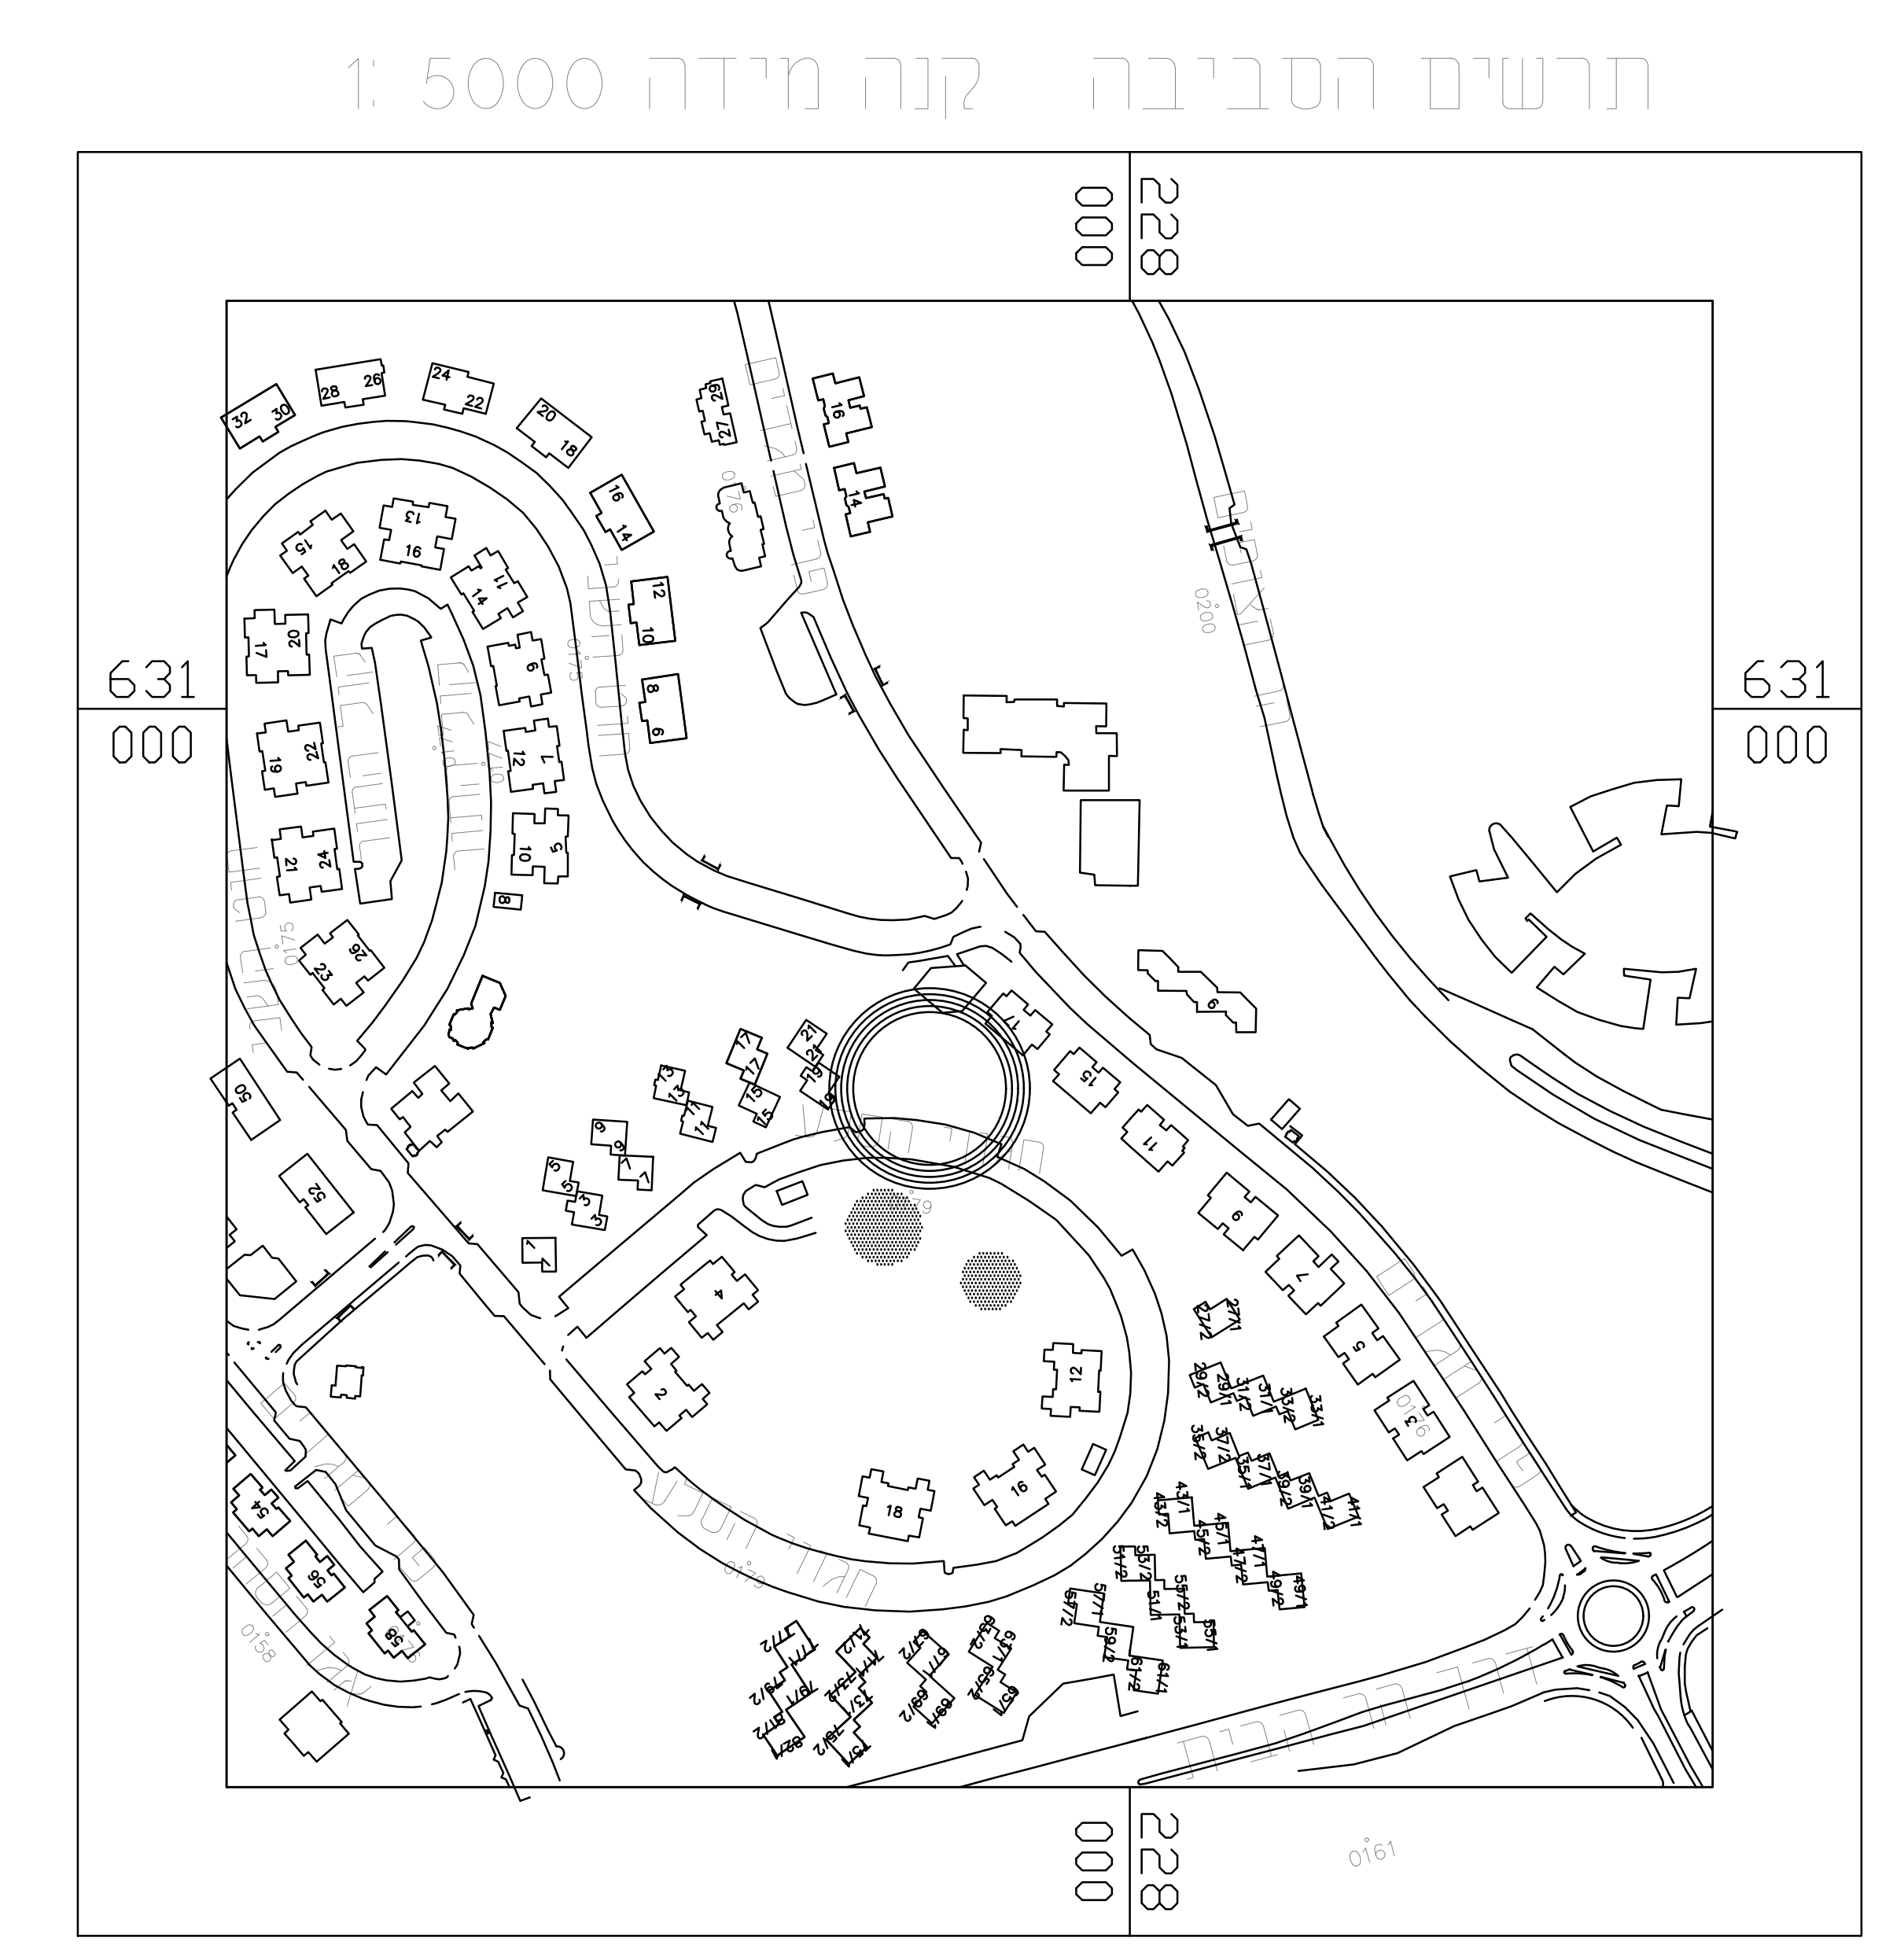

- הערות
- הקואורדינטות על רשת נקודות ארצית חדשה G.P.S. 12D , 1795AM
 - הגבהים מבוססים על נקודה שגובה G.P.S 12D , 1795AM : 533.64 , 533.74
 - גבולות המגרש התקבלו מערייית מעלה אדומים עפ"י תביע מס 420/1/3/51
 - התכנית הוכנה לצורך היתר בניה



הצהרת מודד

הריני מצהיר בזאת כי המפה טופוגרפית/מצבית המהווה רקע לתכנית זו הכנתה נסתיימה על ידי בתאריך 05.08.2020 וכי כל הפרטים שבמפה הם מדויקים והיא הוכנה בהתאם להוראות החוק ולתקנות.

שם המודד: לא לצרכי רשום
חתימה: [מקום לחתימה]
תאריך: 17.10.21